



VISTA DE FRENTE

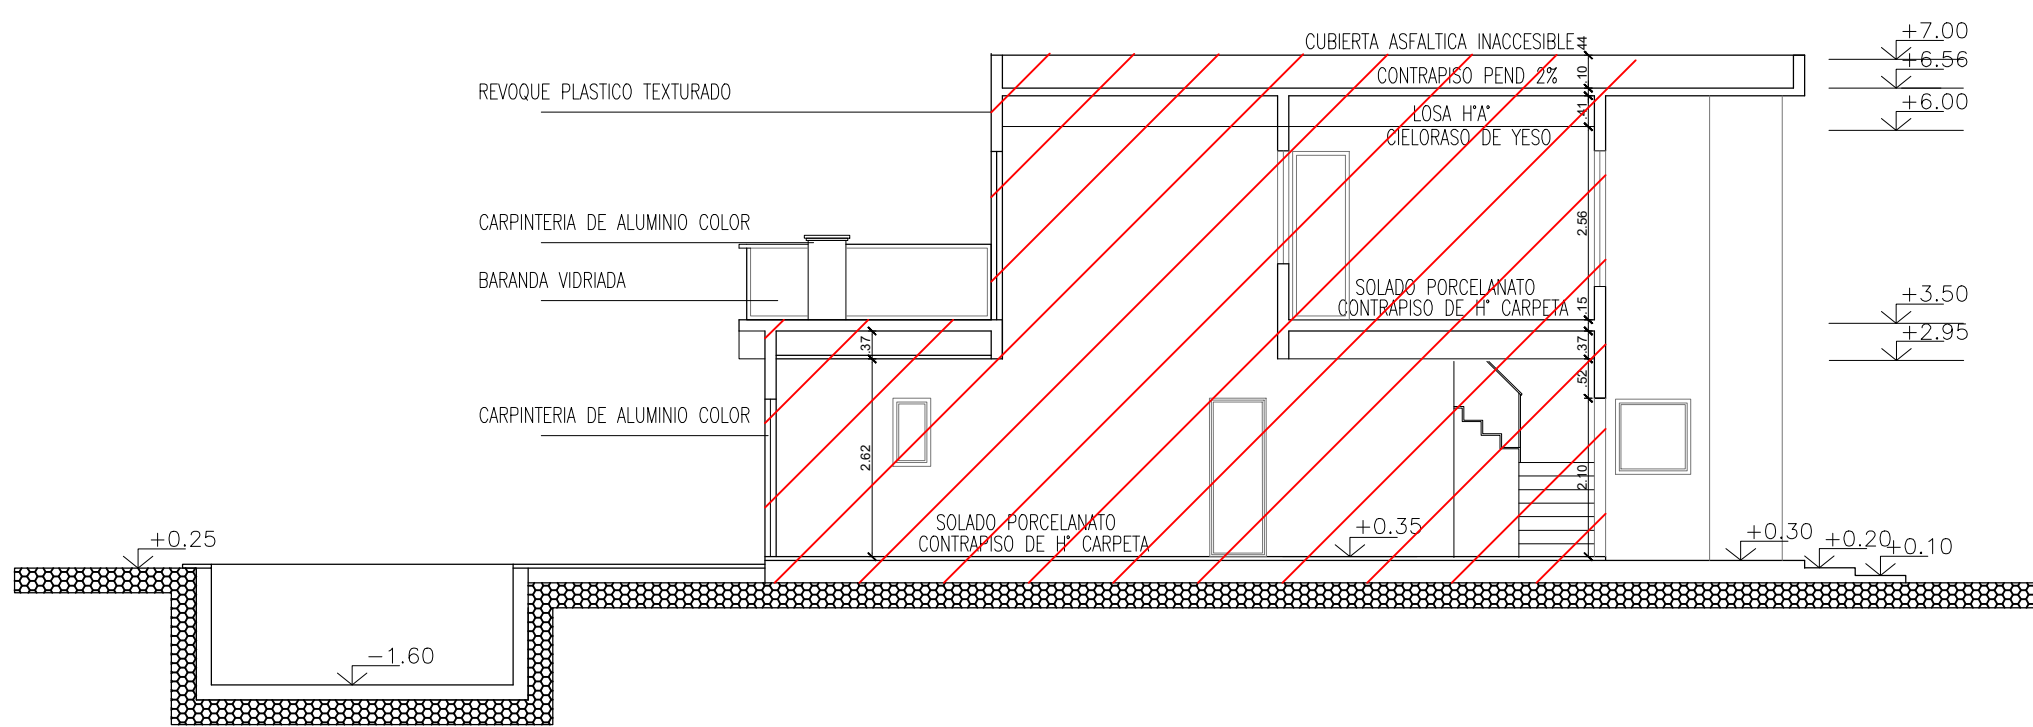


CORTE A-A

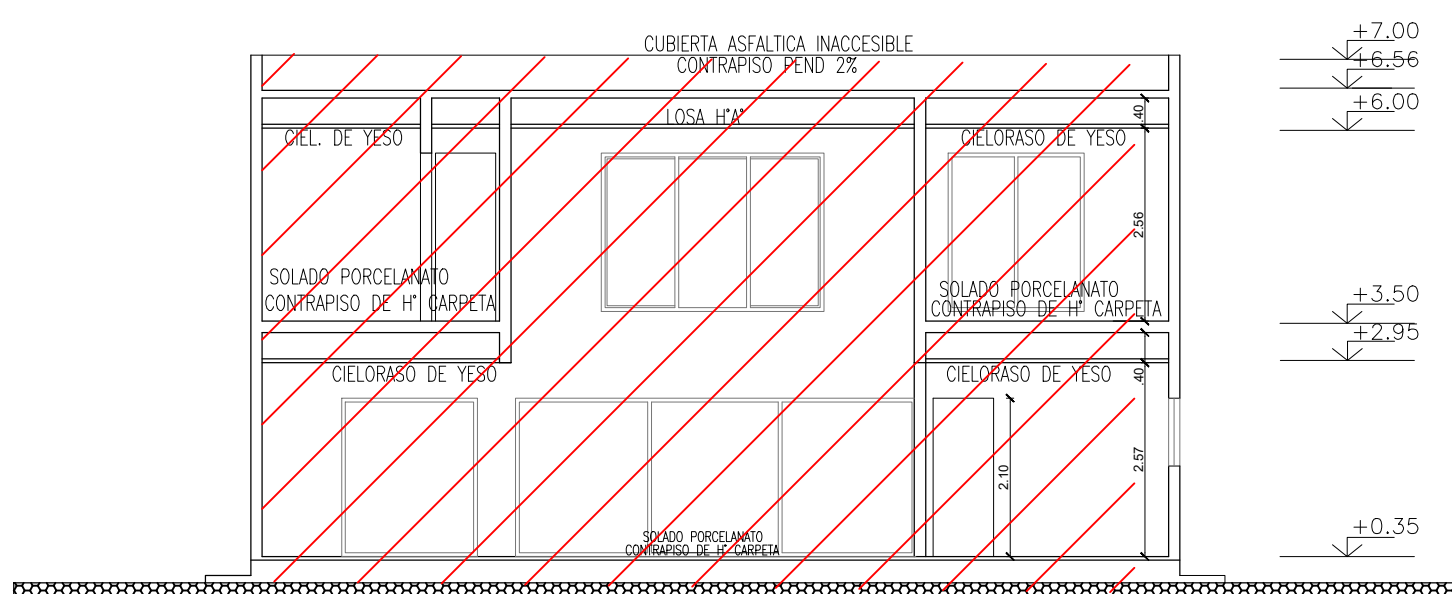

CORTE B-B

SILUETA Y BALANCE DE SUPERFICIES

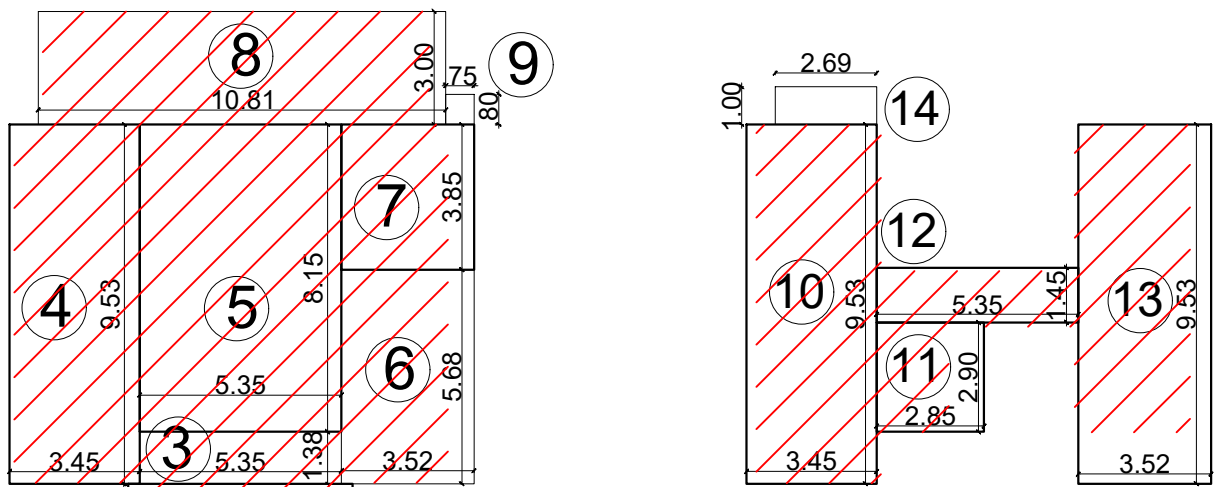


PLANTA BAJA

PLANTA ALTA

	PLANTA BAJA				PLANTA ALTA	
	CON DERECHOS PAGOS		SIN DER PAG		CON DER PAGOS	SIN DER PAG
	CUBIERTO	SEMICUBIERTO	CUBIERTO	SEMICUBIERTO	CUBIERTO	CUBIERTO
1				5.12	10	31.35
2		2.18		0.20	11	5.04
3		7.15		0.23	12	7.62
4	31.35		1.53		13	24.85
5	43.19		0.41		14	2.69
6		15.95	15.95+4.04			
7	11.60		1.95			
8	3.15	27.60	27.60+1.68			
9			0.60			
Subtotal	89.29	52.88	53.76	5.55	Subtotal	68.86
Total	142.17		59.31		Total	85.14


NOTAS:  
Poligono 6 - Sup semicub pasa a ser Sup cubierto  
Poligono 8 - Sup semicub pasa a ser Sup cubierto  
TOTAL PB = 157.93 m²  
TOTAL PA = 85.14 m²  
TOTAL PB + PA = 243.07 m²

DETALLE DE UNIDAD FUNCIONAL UBICACION GENERAL DEL BARRIO LAS ACACIAS

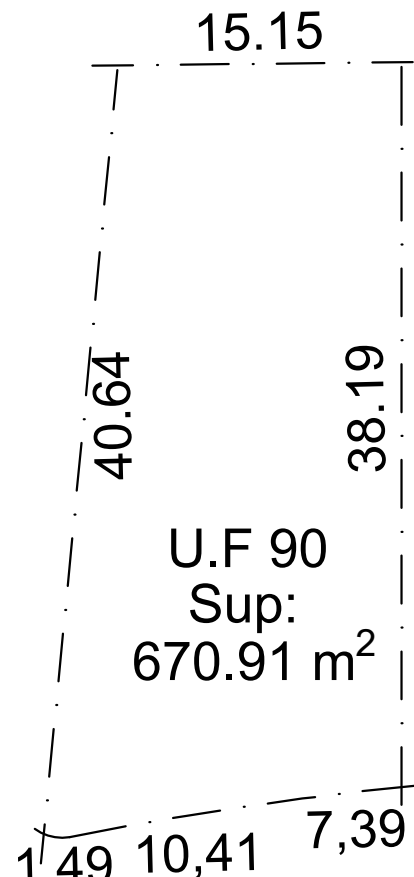


PISCINA

Superficie: 36 m²  
Volumen: 50.57 m³

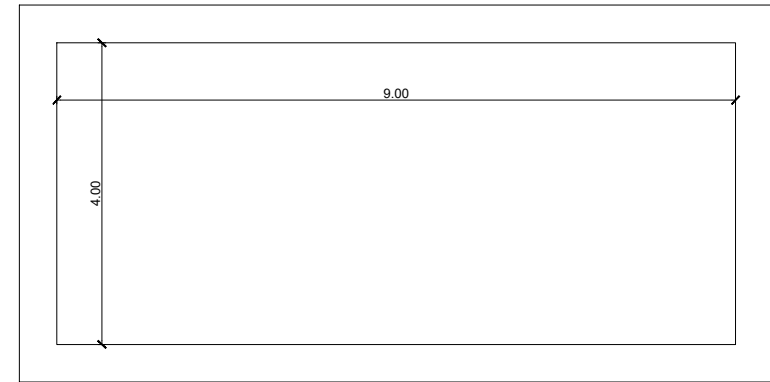


PLANTA

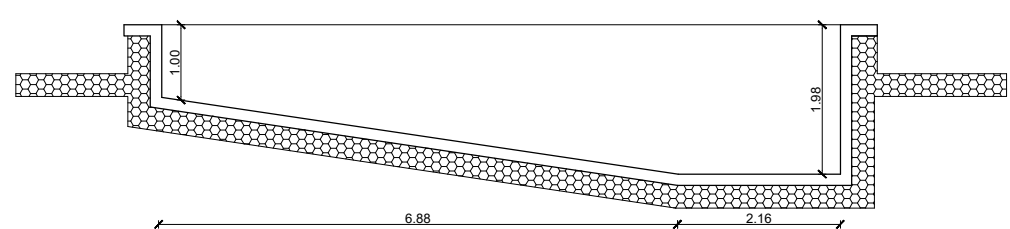


CORTE C-C

DETALLE ESCALERA


Material: Hormigón Armado  
Altura a salvar: 3.15 m  
Cant. de alzadas: 15

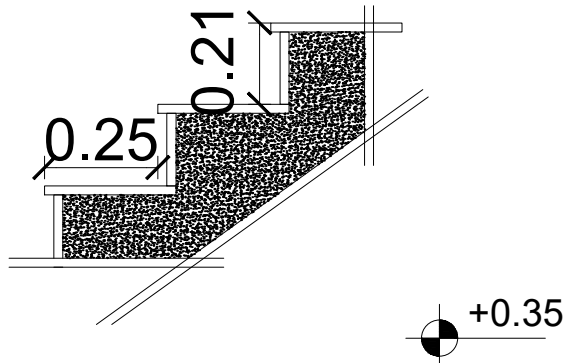


PLANTA DE TECHOS

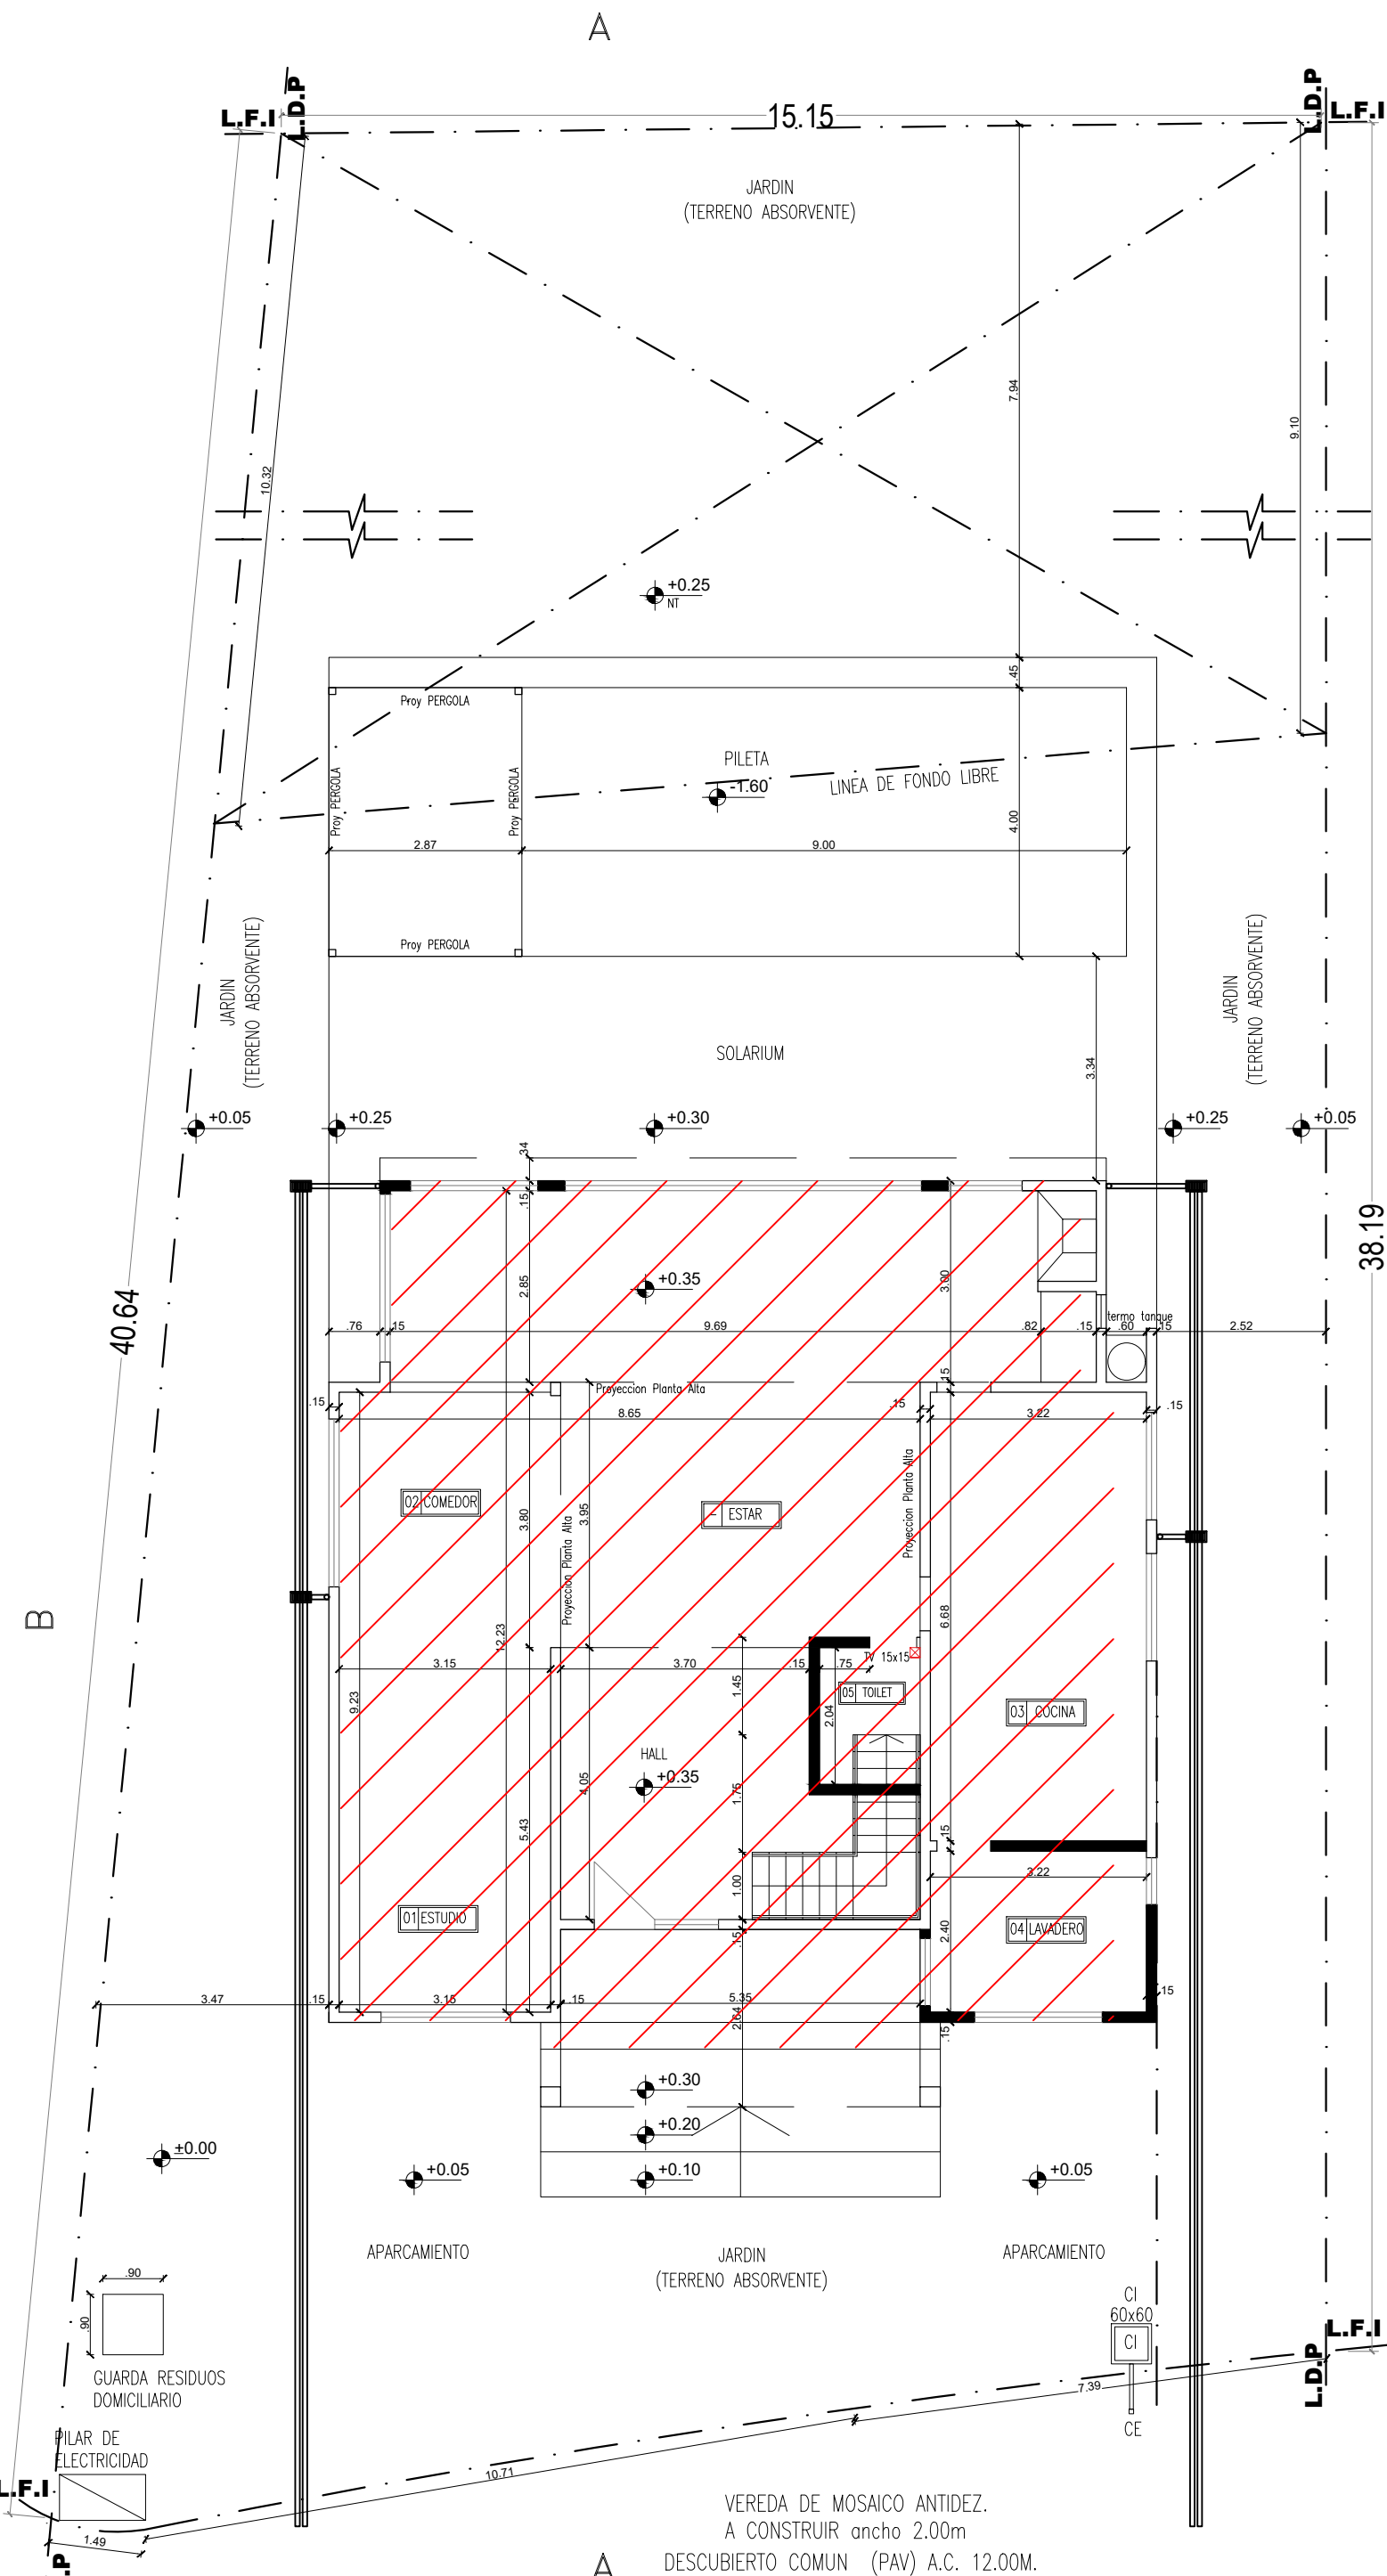

PLANTA BAJA

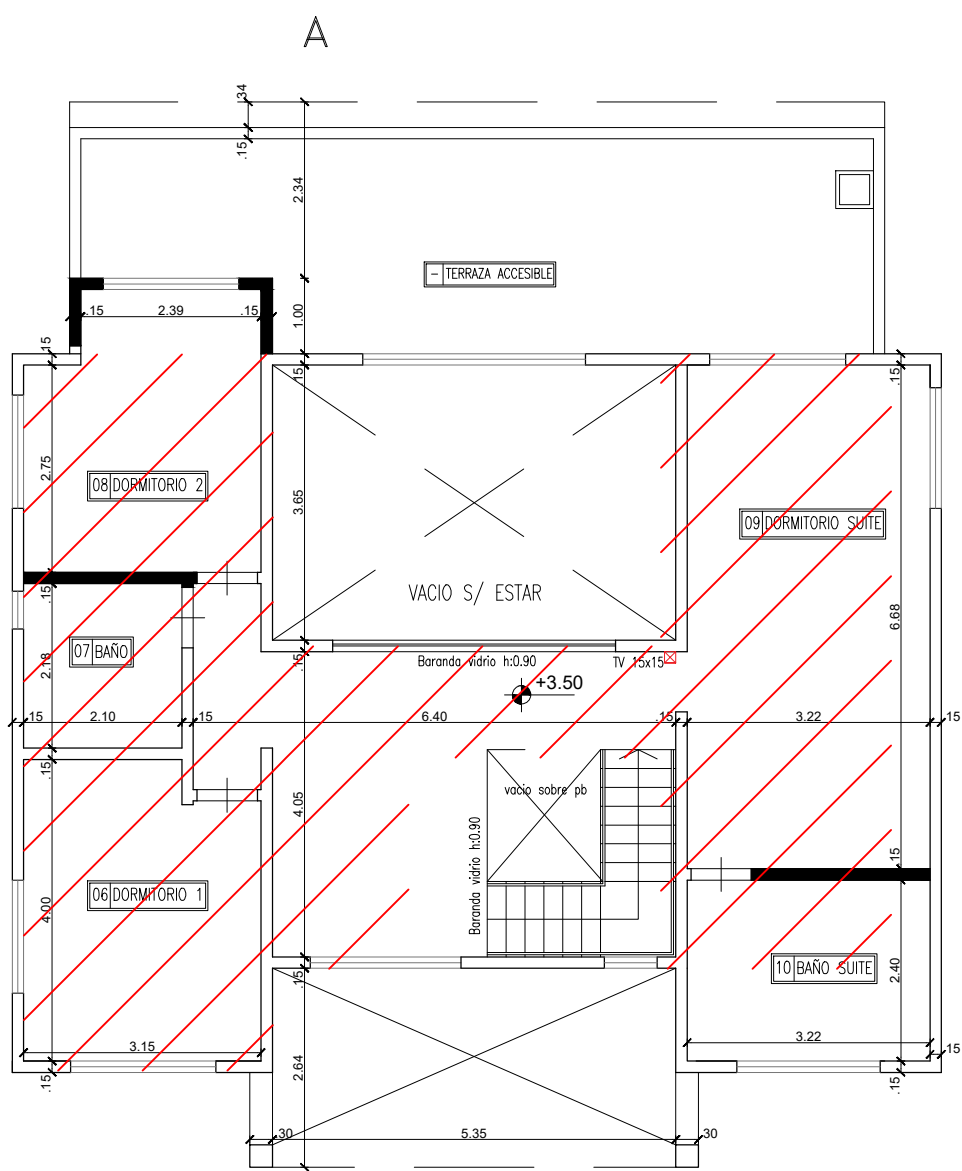

PLANTA ALTA

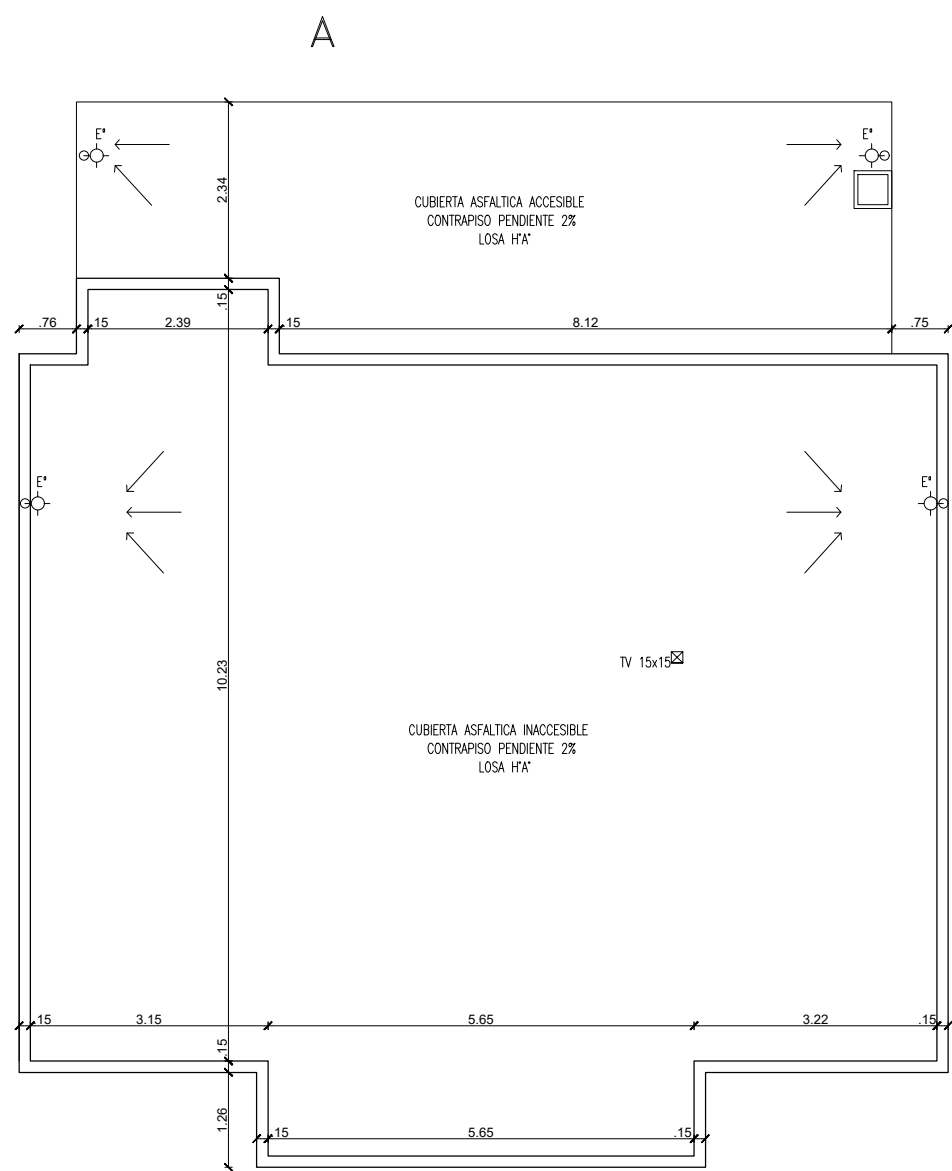

PLANILLA DE ILUMINACION Y VENTILACION

Nro	LOCAL	SUP.	ILUMINACION			VENTILACION			ABERTURAS		OBS
			COEF.	NEC.	PROV.	COEF.	NEC.	PROV.	C.	TIPO	
1	ESTUDIO	17.10	1/10	1.71	3.23	1/3	0.51	1.07	1	VENTANA	1.70x1.90
2	COMEDOR/ESTAR/PARRILLA	61.20	1/10	6.12	8.59	1/3	1.83	2.86	1	VENTANA	2.00x2.10
3	COCINA	21.50	1/10	2.15	1.44	1/3	0.64	0.48	2	VENTANA	2.50x2.00
4	LAVADERO	7.40	1/10	0.74	2.61	1/3	0.22	0.87	1	PAÑO FUJO	1.90x2.10
5	TOILET	3.00								VENTANA	1.10x2.10
6	DORMITORIO 1	12.00	1/10	1.2	4.90	1/3	0.36	1.63	1	VENTANA	0.50x0.90
7	BAÑO	5.00	1/10	0.5	1.00	1/3	0.15	0.33	1	VENTANA	0.90x1.60
8	DORMITORIO 2	11.00	1/10	1.1	1.1	1/3	0.33	1.1	1	VENTANA	1.00x1.90
9	DORMITORIO SUITE	21.50	1/10	2.15	3.89	1/3	0.64	1.29	1	VENTANA	1.80x2.10
10	BAÑO SUITE	7.80	1/10	0.78	0.95	1/3	0.23	0.31	1	PAÑO FUJO	1.50x1.50

PARTIDA DE CONTRIBUCION TERRITORIAL N° 00000 - 000000

ANTECEDENTE EXPTE. N°

PLANO DE OBRA A CONSTRUIR  
DESTINO: VIVIENDA UNIFAMILIAR  
PROPIEDAD DE:

NOMBRE Y APELLIDO

CALLE: Nombre y núm

ESCALA 1:100

LOCALIDAD: NOMBRE

PARTIDO DE NOMBRE

NOMENCLATURA CATASTRAL					REFERENCIAS	
CIRC.	SECC.	FRACC.	PARC.	UF	ZONA: AU-H-R1	CLOACAS: SI
VI	H	IV	1D	90		
UBICACION					SUPERFICIES DEL TERRENO	M2
					UF 90	90507.65
					SCUB. CON DER. PAGO PB	670.91
					CUB. EJECUTADA PB	52.88
					CUB. CON DER PAGO PB	5.55
					CUB. EJECUTADA PB	89.29
					TOTAL P.B. LIBRE	56.91
					CUB. CON DER PAGO PA	157.93
					CUB. EJECUTADA PA	512.98
					TOTAL PB+PA	68.86
					ESPEJO DE AGUA	36.00
					VOLUMEN DE PILETA	50.57 m³

	DENSIDAD		F.O.S.		F.O.T.		RETIROS OBLIGATORIOS		PREMIOS	
	HAB./HA	Nº HAB.	Nº DORM	M 2	%	M2	%	FTE.	FDO.	ART.
ADMITIDA	300	20	10	402.5	60	805	120	-	10.32	-
PROYECTO	150	6	3	157.93	23.54	243.07	32.91	5.51	9.095	-

PROPIETARIOS  
Manifiesto que la aprobación de los planos no implica la habilitación de la finca y/o local

NOMBRE Y APELLIDO  
Dom: Nombre y núm., localidad, partido

MEDICIÓN

M.M.O.: NOMBRE Y APELLIDO  
Matr: A00000  
Dom: Nombre y núm., Localidad