


SILUETA Y BALANCE DE SUPERFICIES

ESC 1:200

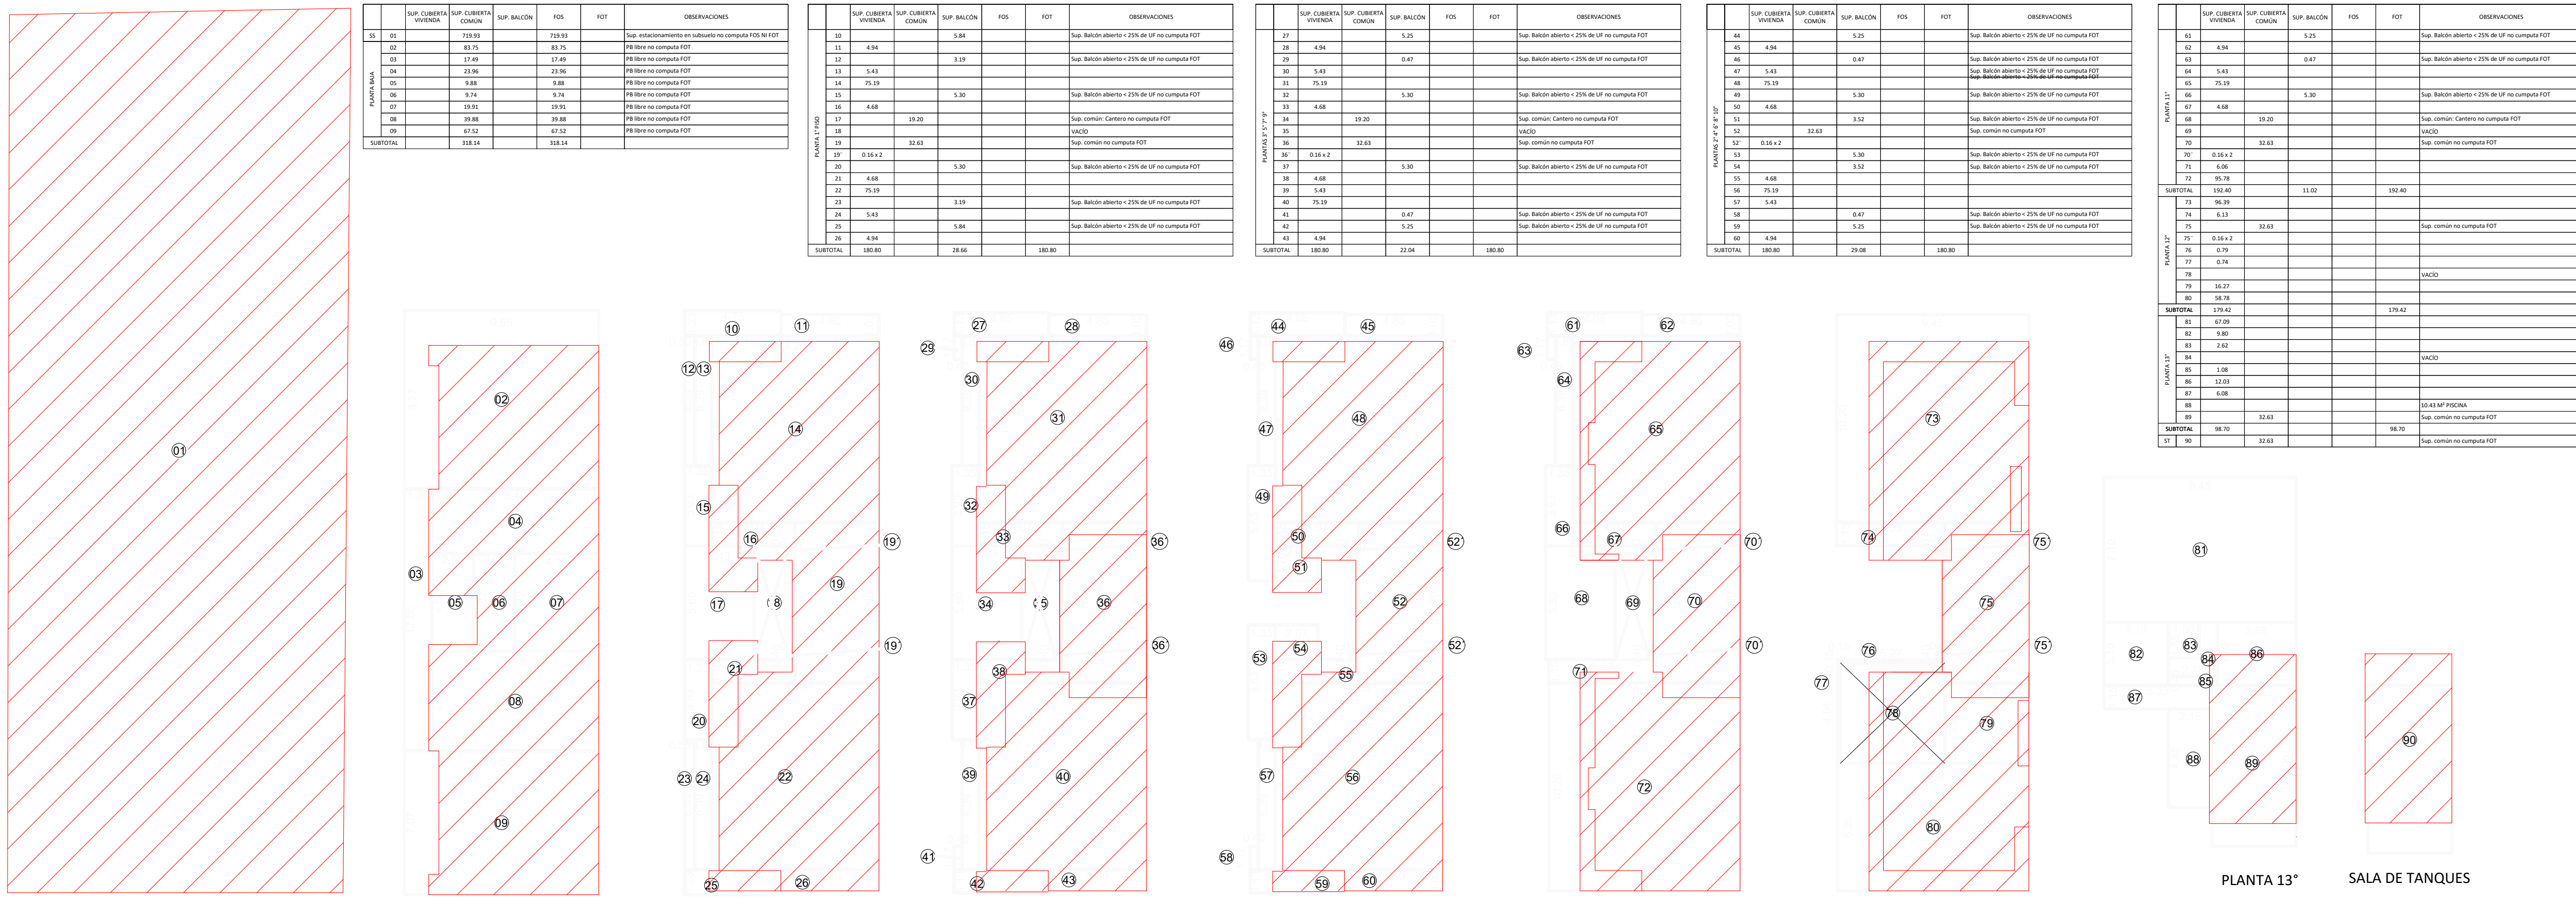

SUBSUELO

PLANTA BAJA

PLANTA 1°

PLANTAS 2° 4° 6° 8° 10°

PLANTAS 3° 5° 7° 9°

PLANTA 11°

PLANTA 12°

PLANTA 13°

SALA DE TANQUES




PLANTA 11°

PLANTA 12°

PLANTA 13°


DETALLE DE ESCALON

ESC 1:20

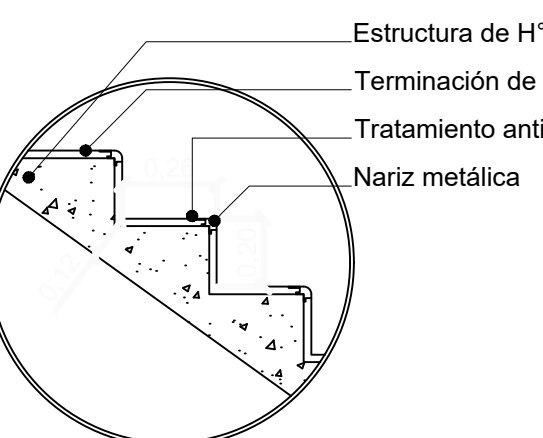


SALA DE TANQUES


PLANTA DE TECHOS  
DETALLE DE ESCALERA

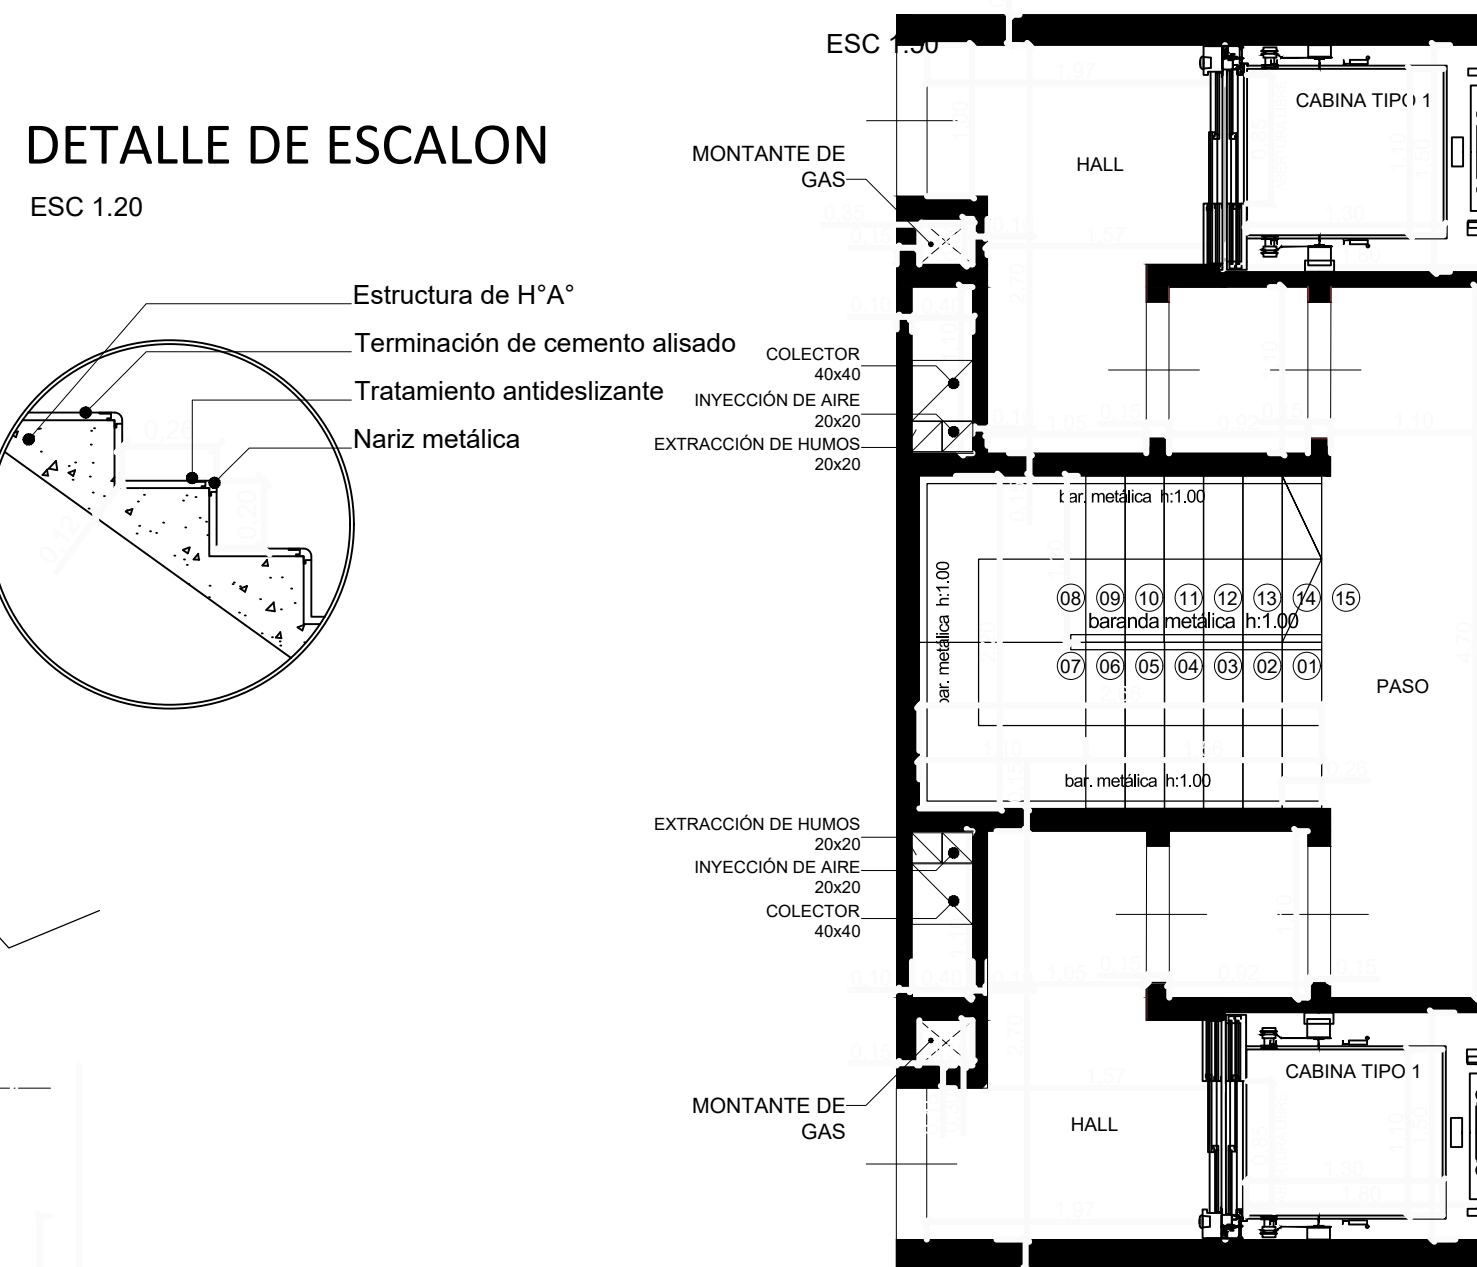


DE SUBSUELO A PB: sube 2.80m en 15 alturas de 19.3cm  
DE PB A 1° PISO: sube 4.20m en 19 alturas de 22cm  
PLANTAS TIPO: sube 3.00m en 15 alturas de 20cm

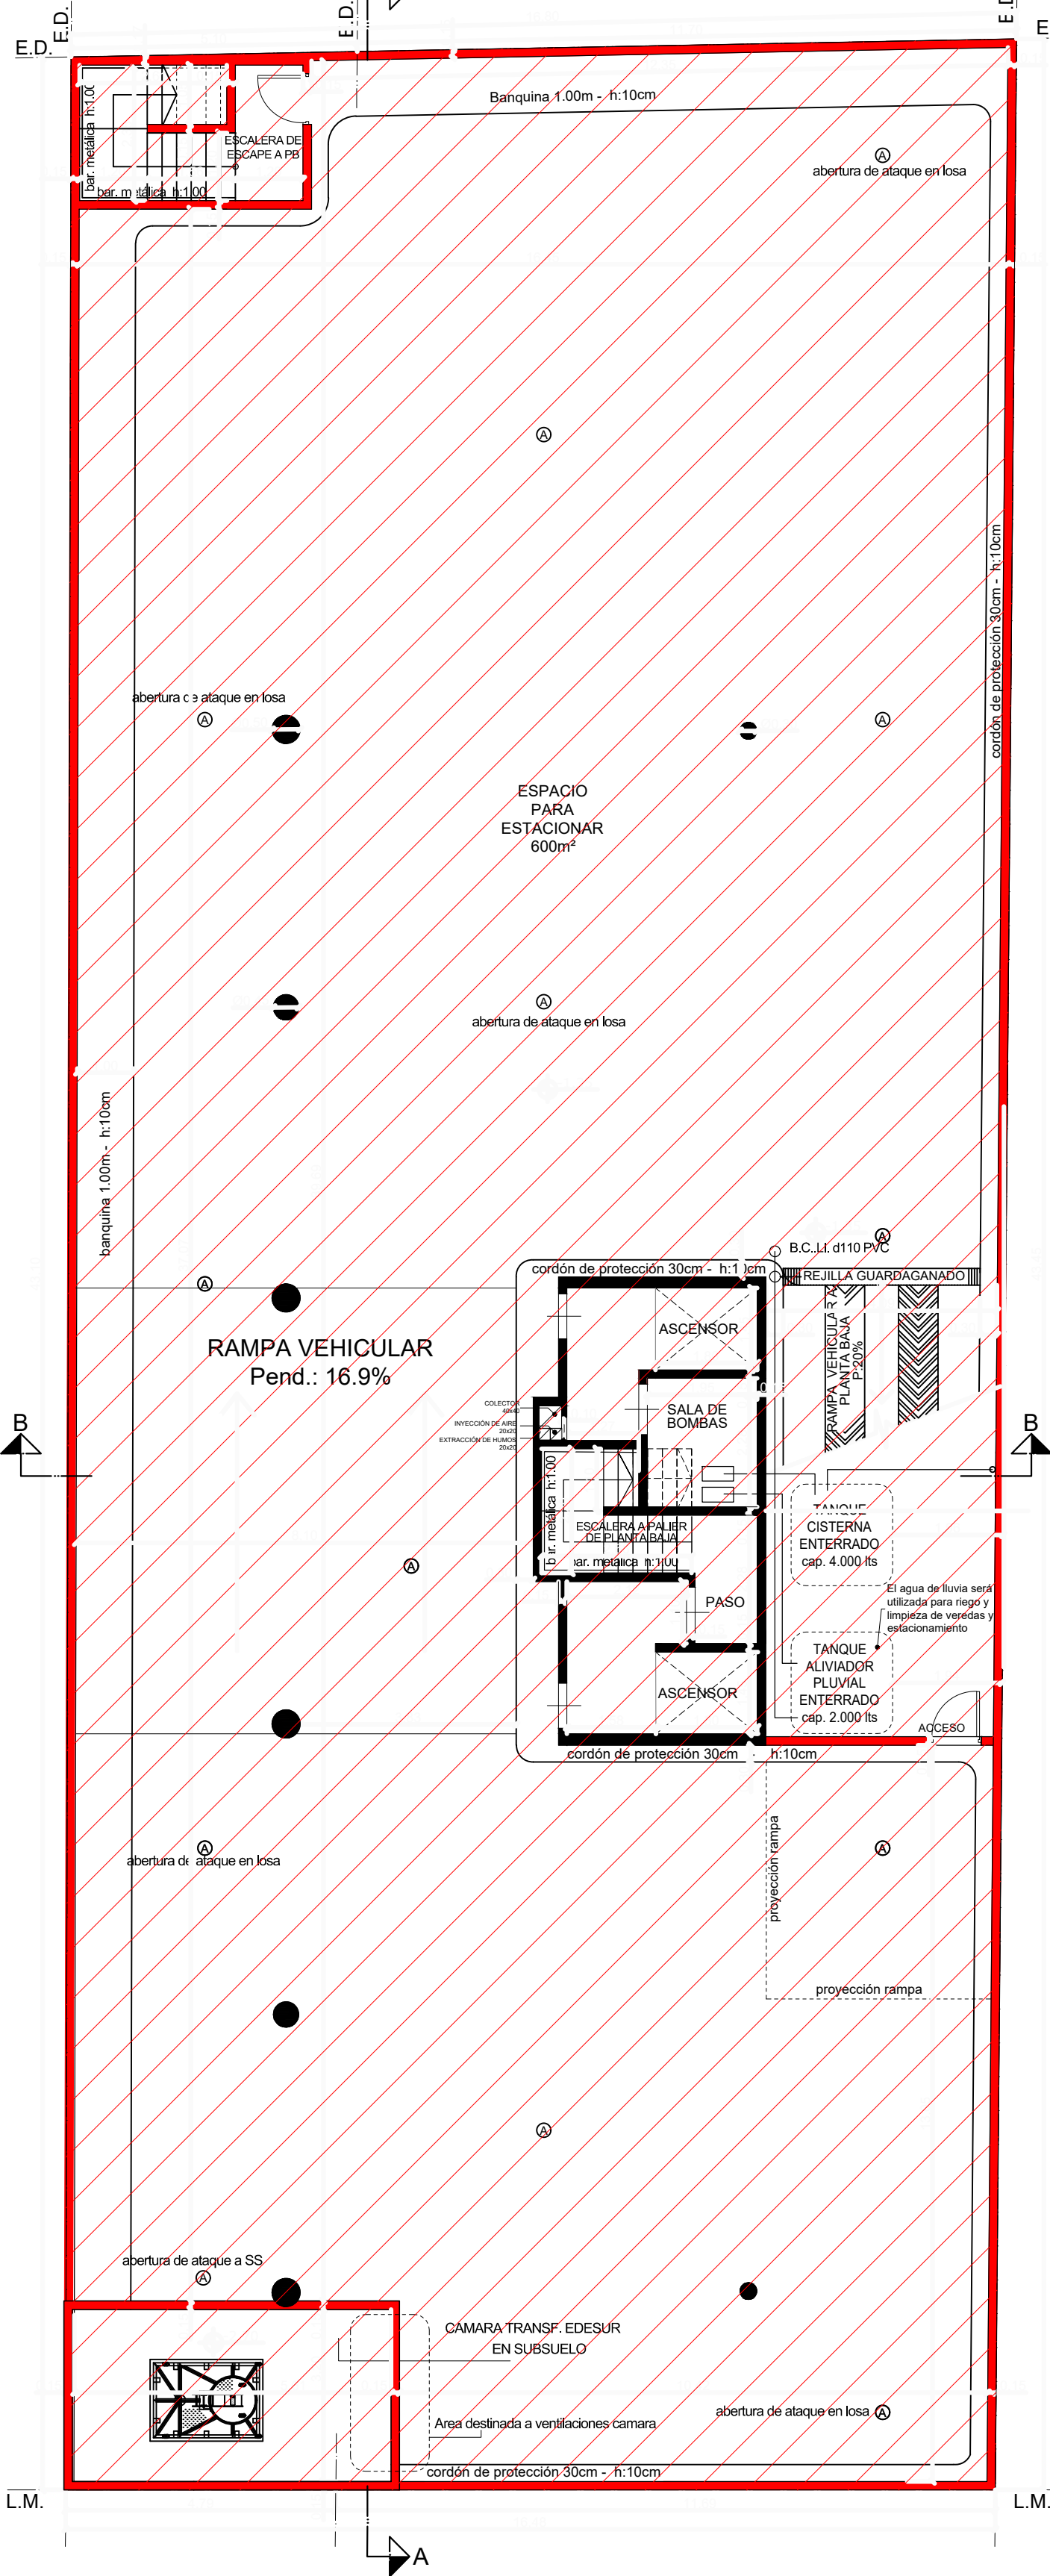


PLANTA SUBSUELO

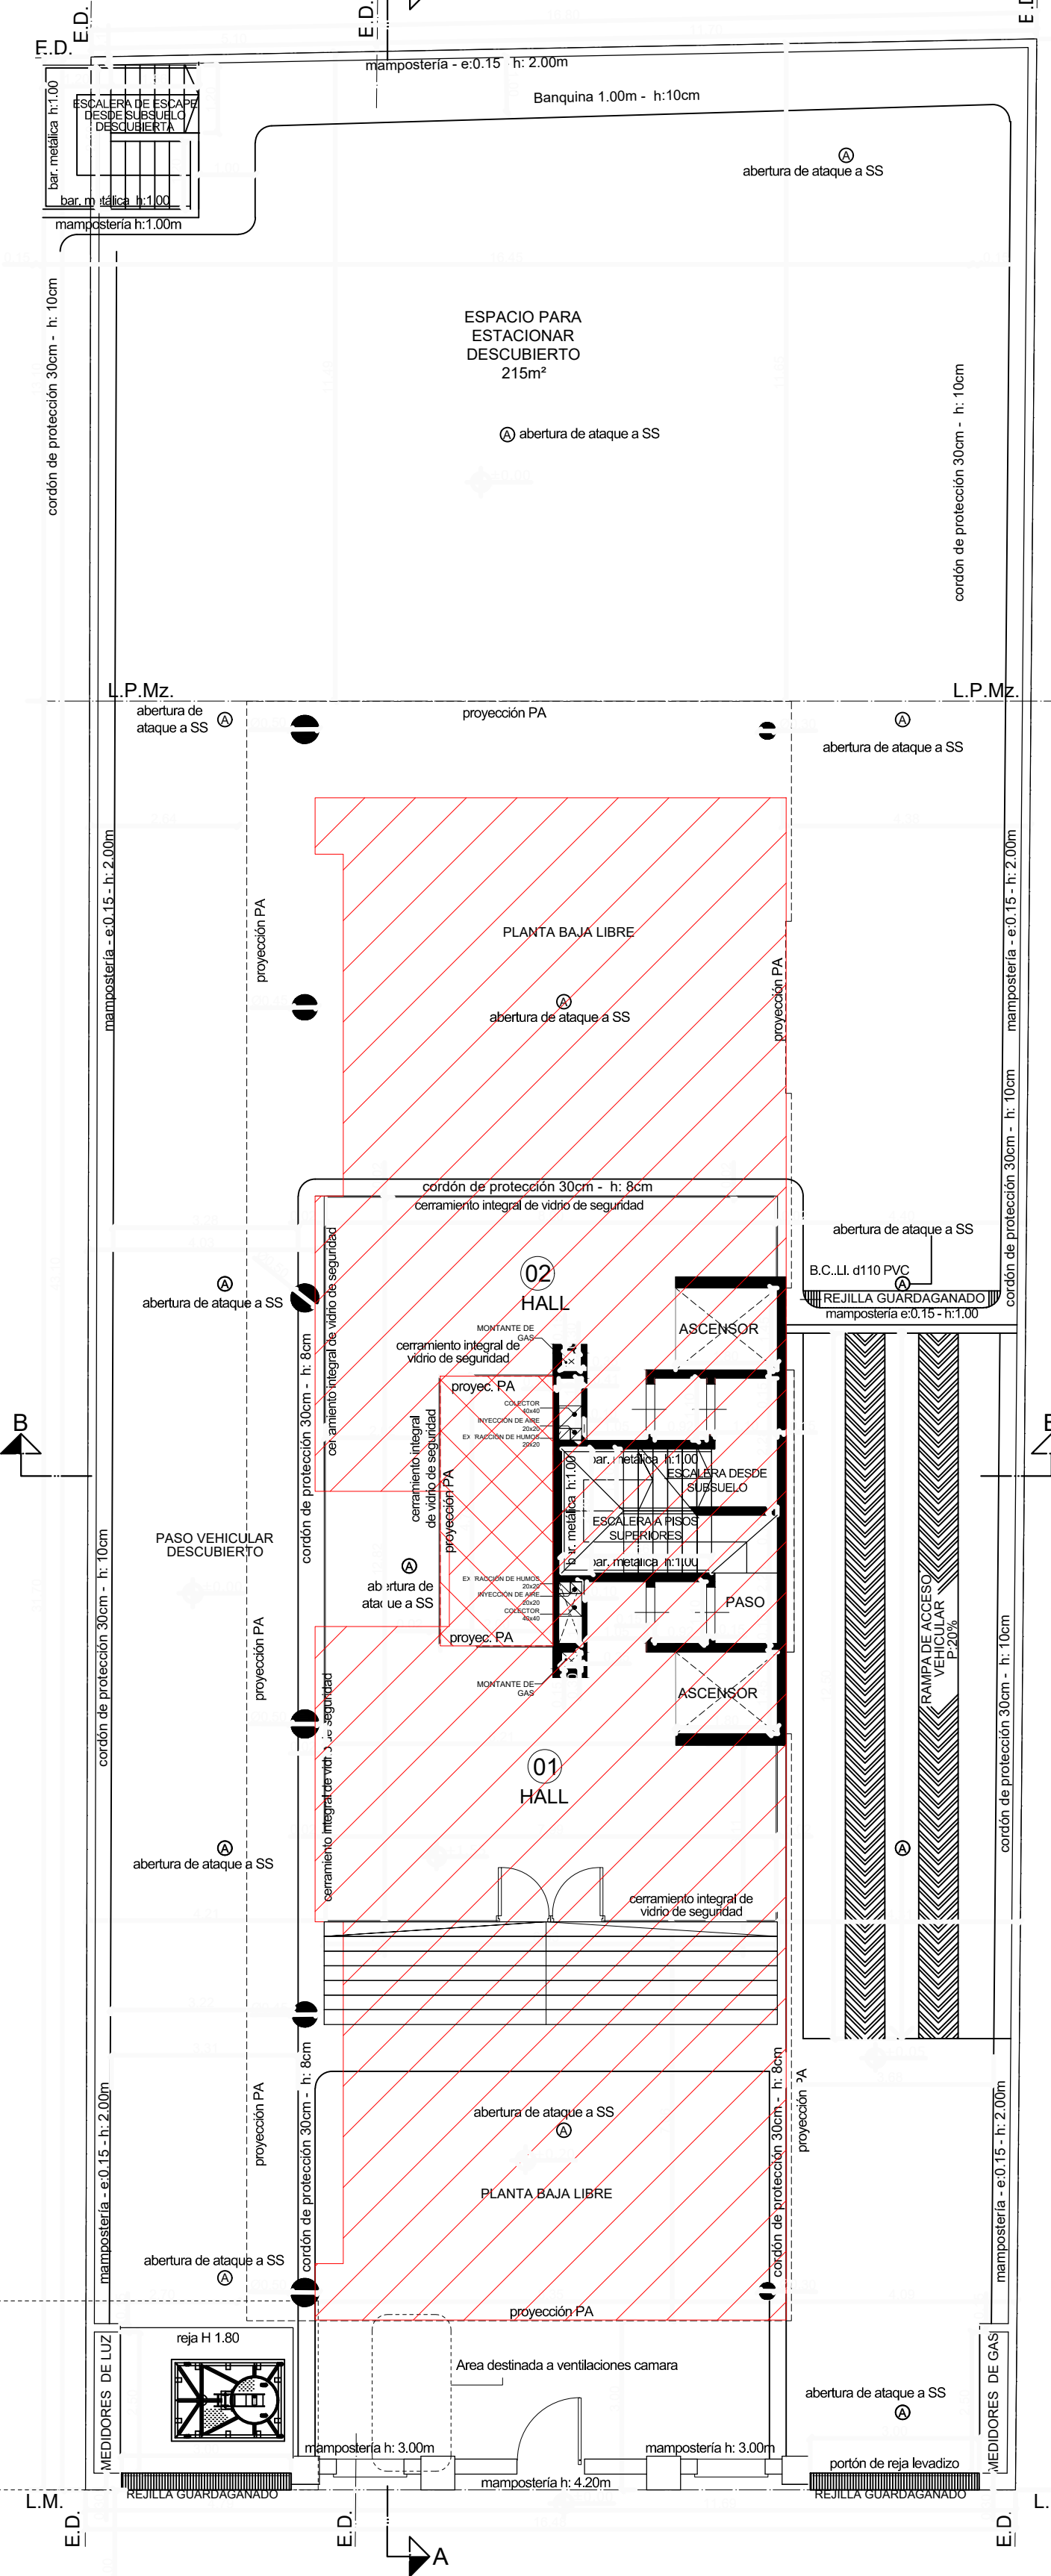


PLANTA BAJA

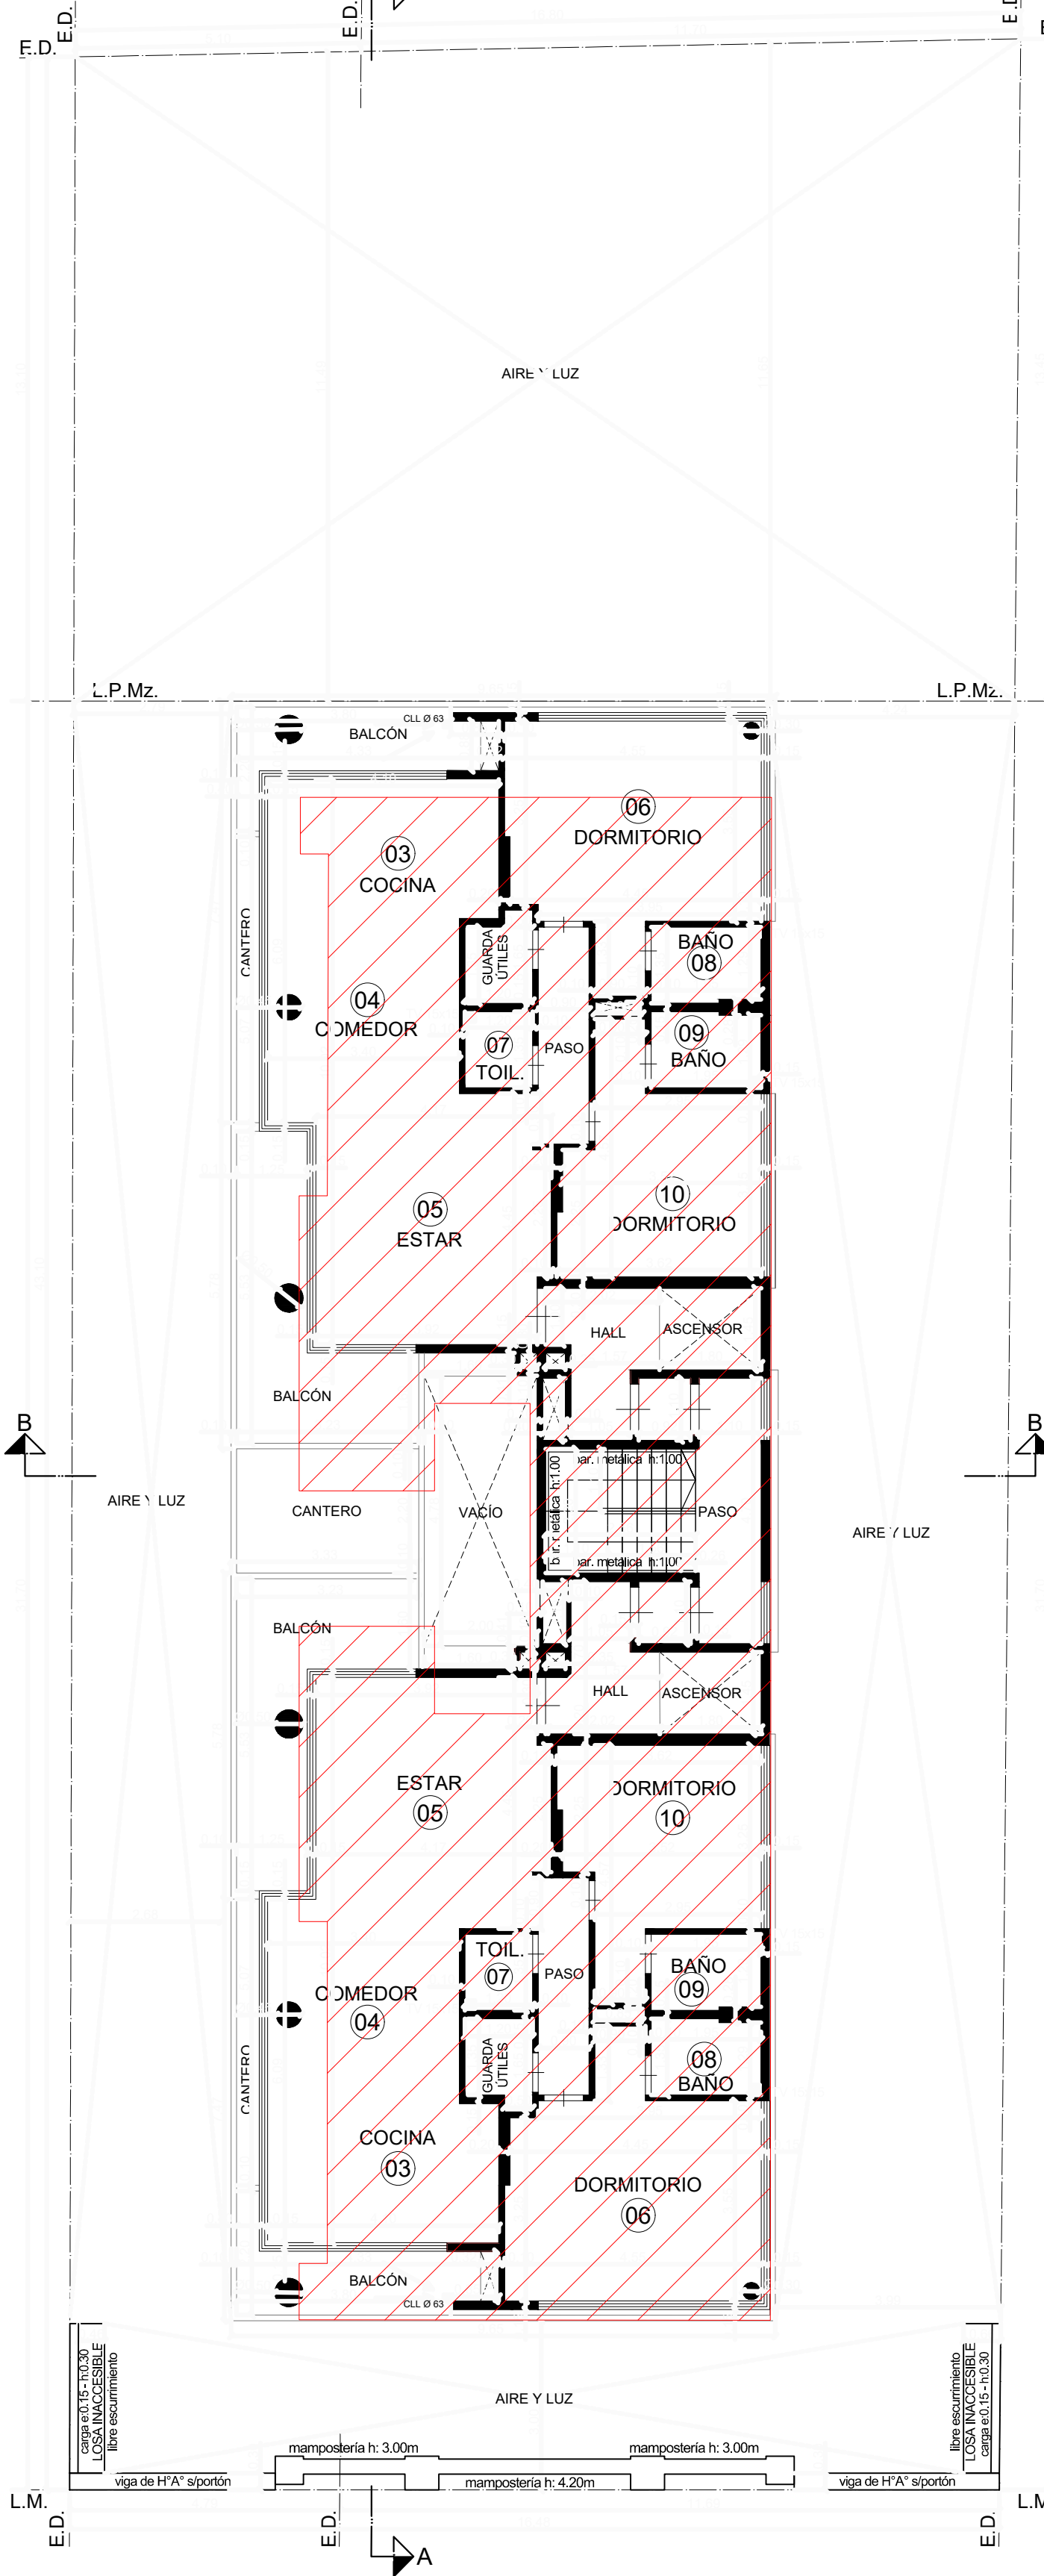

PLANTA 1° PISO

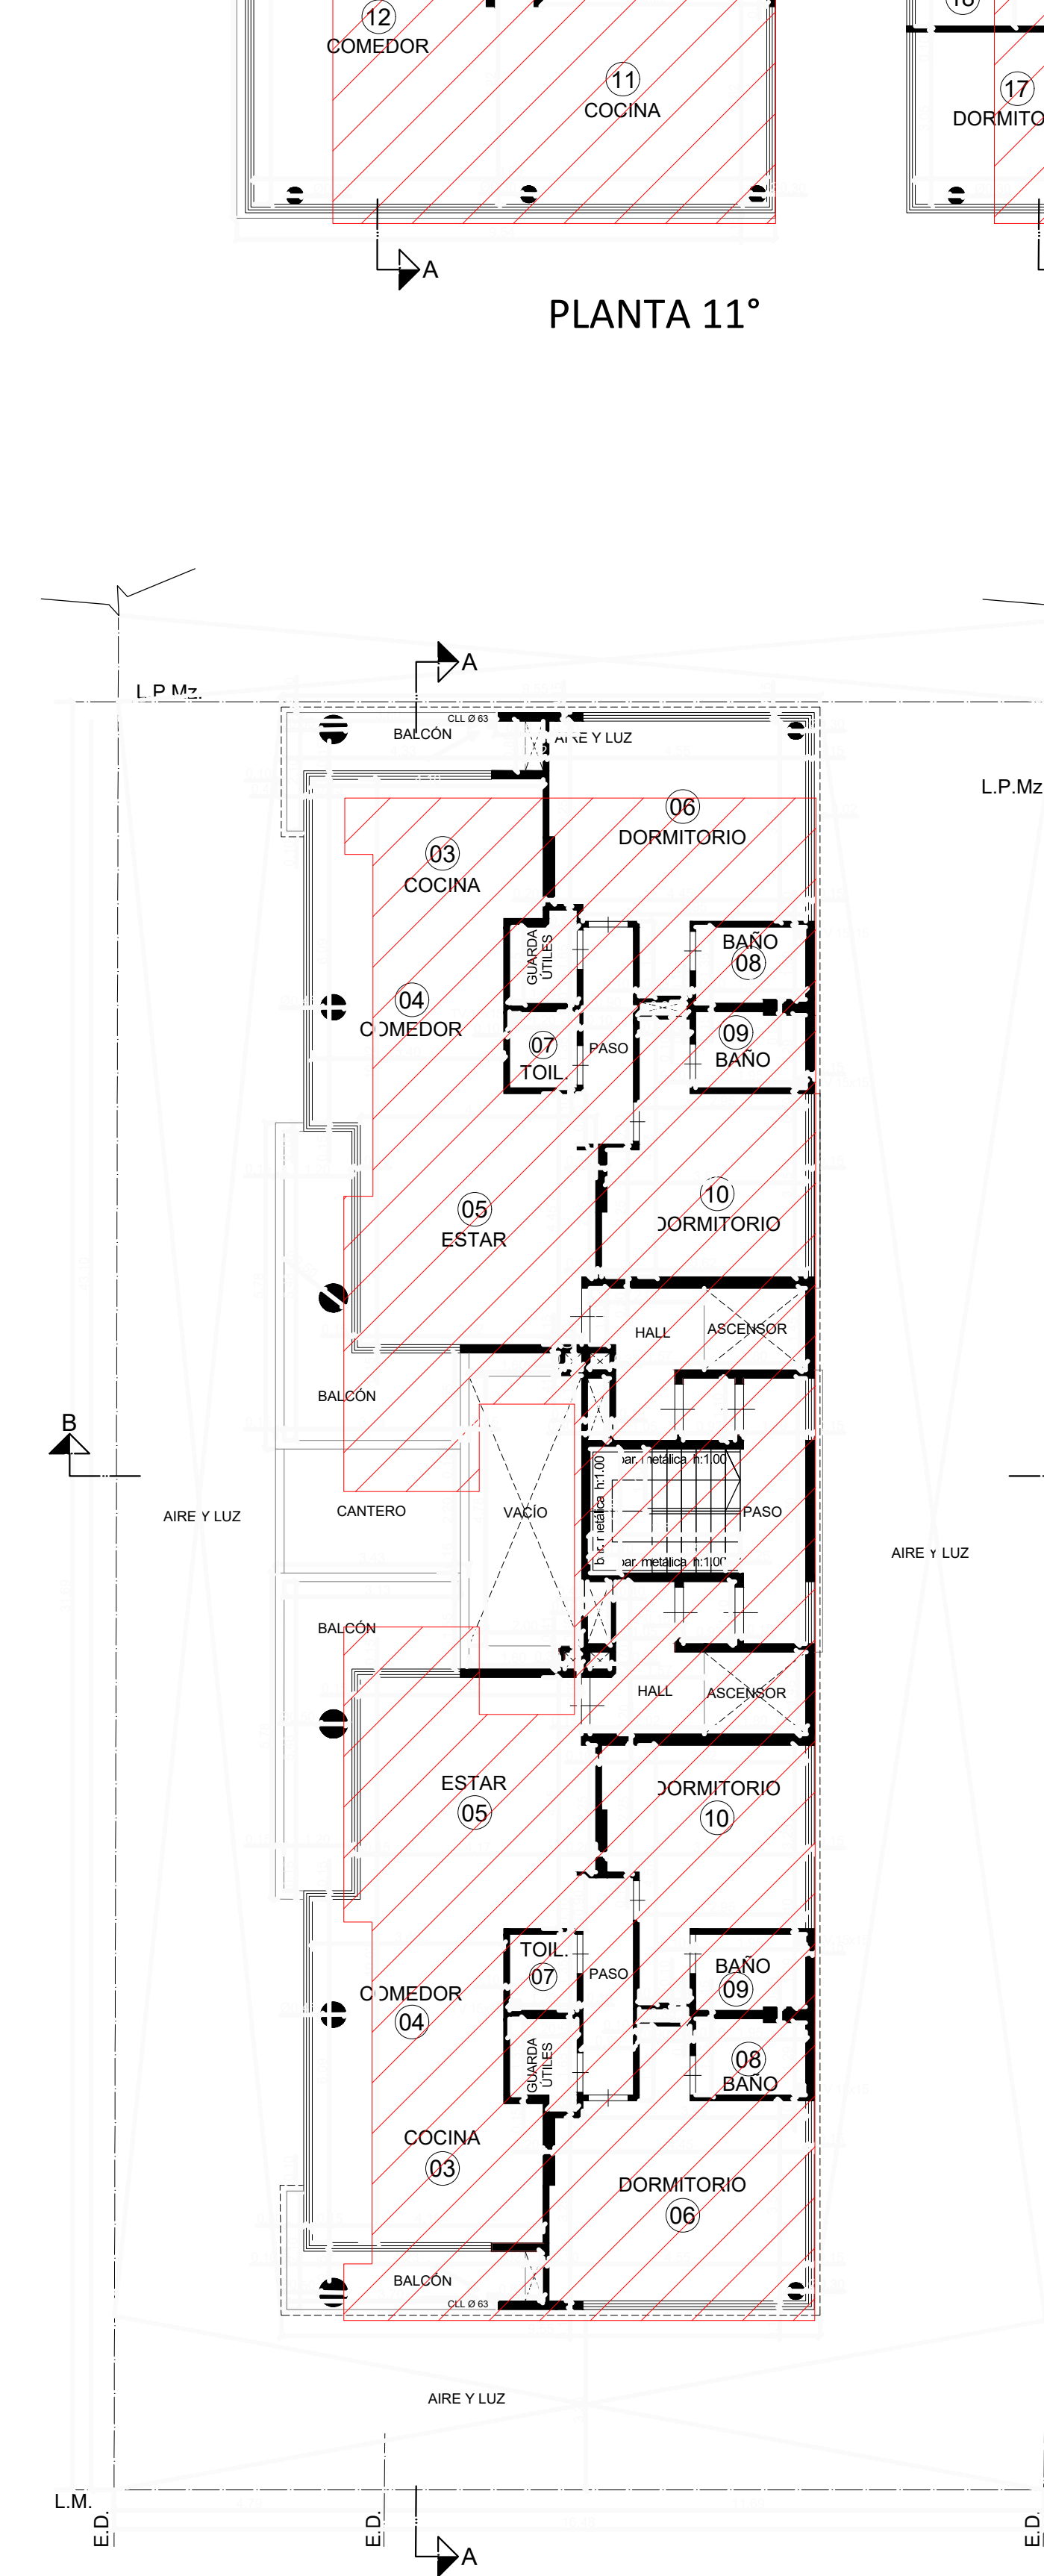

PLANTAS 3° 5° 7° 9°

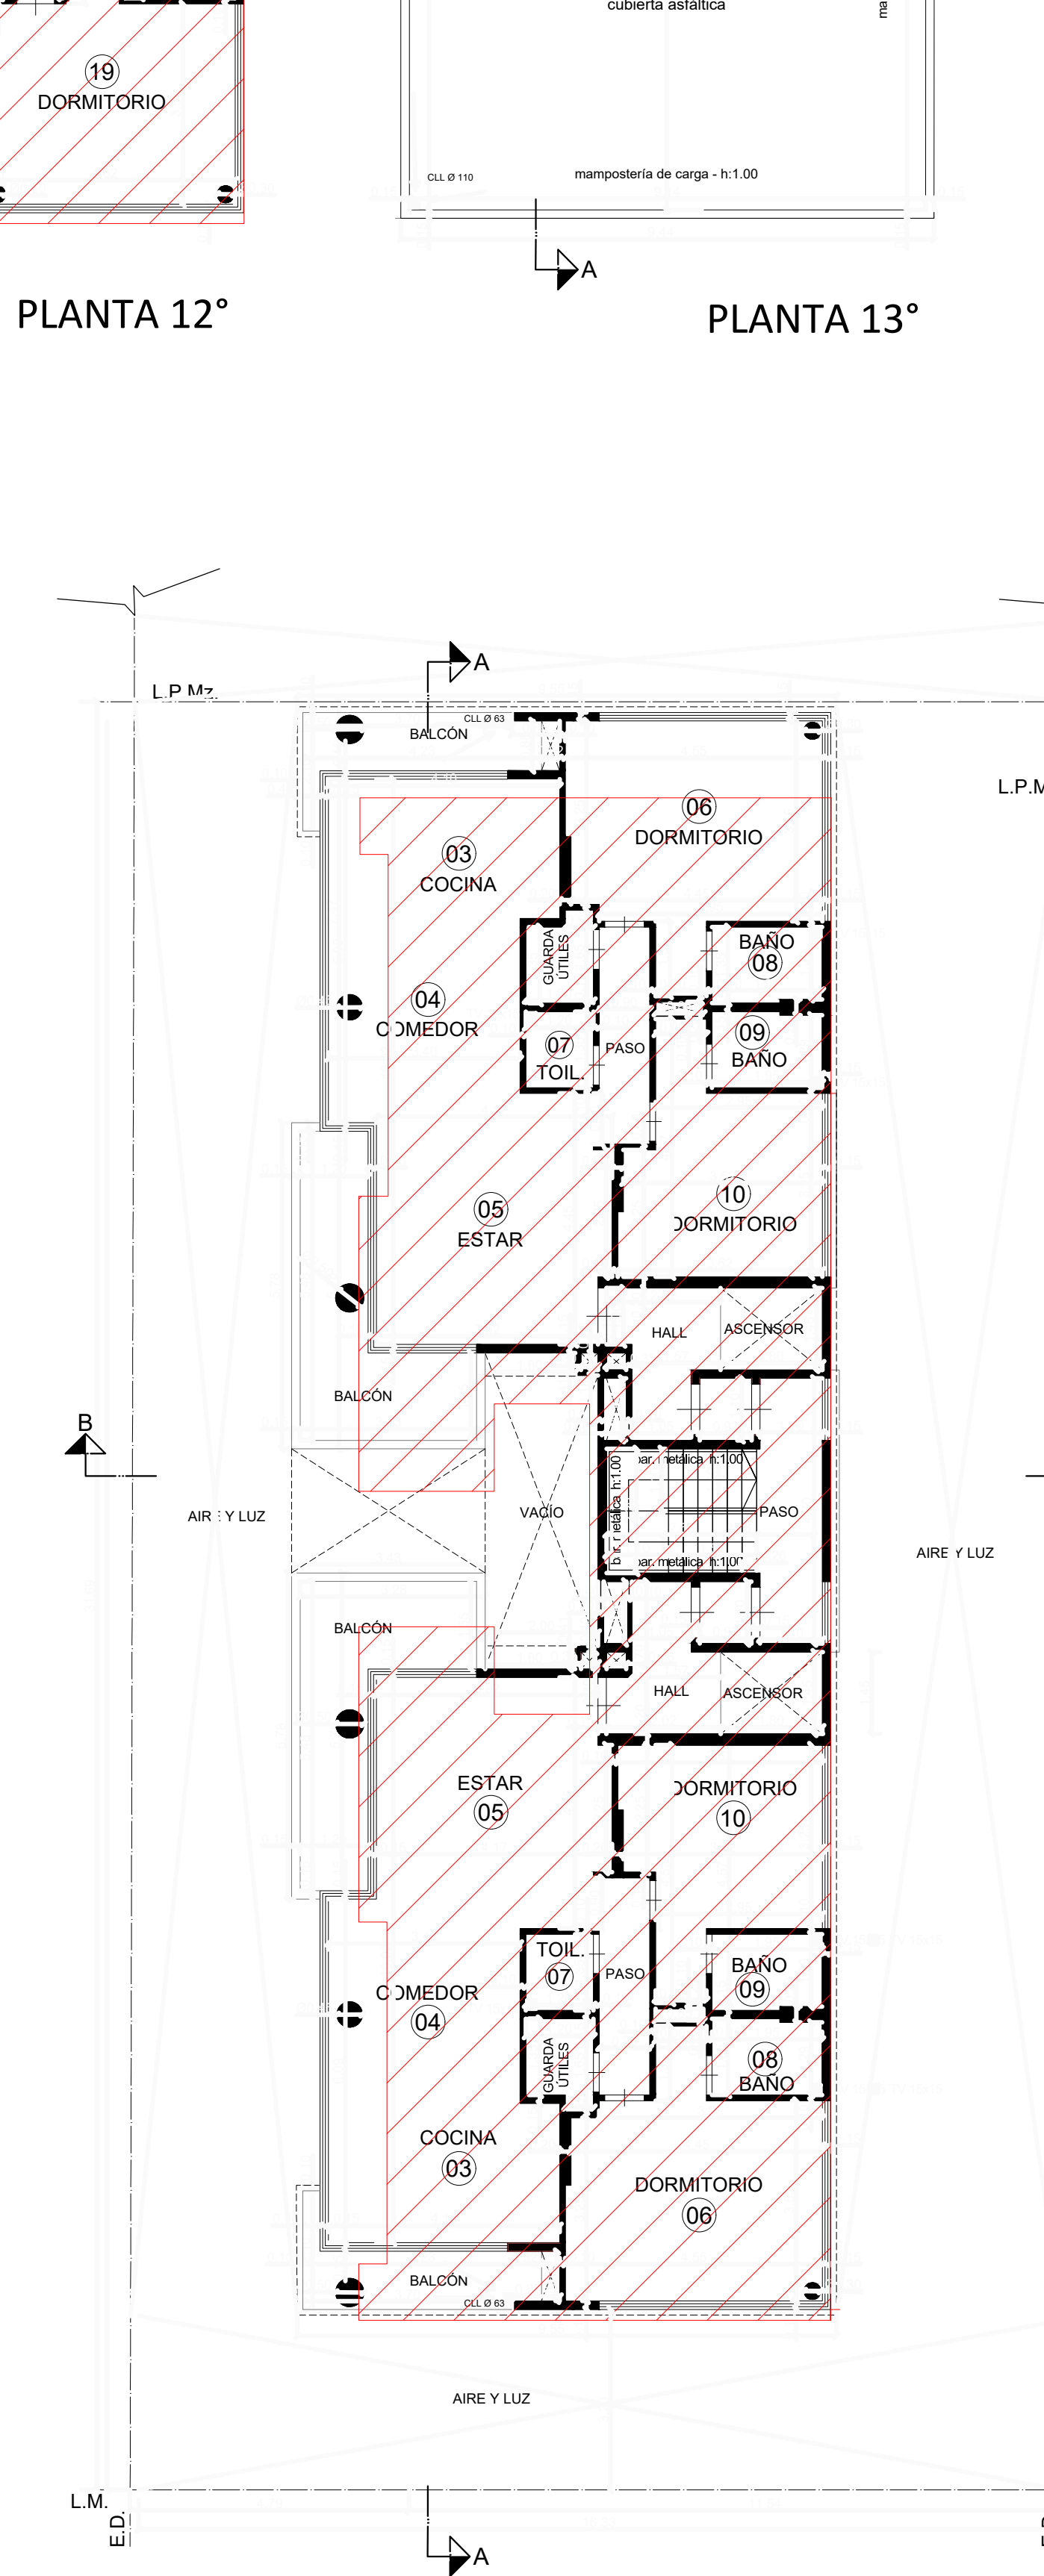

PLANTAS 2° 4° 6° 8° 10°

PARTIDA DE CONTRIBUCIÓN TERRITORIAL N°: 000-000000				Cuenta Municipal N°: 0000000000-0			
PLANO DE: MODIFICACIONES EJECUTADAS DE OBRA EN CURSO						PLANO 1 de 2	
DESTINO: VIVIENDA MULTIFAMILIAR						PLANTAS, SILUETA Y BALANCE DE SUPERFICIES Y PLANILLAS	
PROPIEDAD FIDUCIARIA DE:							
NOMBRE Y APELLIDO							
"FIDEICOMISO NOMBRE N°"							
CALLE: Nombre y núm						LOCALIDAD: NOMBRE	
ESCALA: 1:100						PARTIDO DE NOMBRE	
NOMENCLATURA CATASTRAL				SUPERFICIES			
CIRC.: I SECC.: A MANZ.: 1 PARC.: 1				SUPERFICIE DEL TERRENO POR LOTIFICACIÓN			
<div><div>CALLE (01) NOMBRE</div><div>CALLE (02) NOMBRE</div><div>CALLE (03) NOMBRE</div><div>PARC. 1 MANZ. 1</div><div>DATOS SÍMBOLO</div><div><div><div>19.95</div><div>19.95</div><div>19.95</div><div>19.95</div><div>19.95</div><div></div></div></div></div>							