



VISTA FRENTA

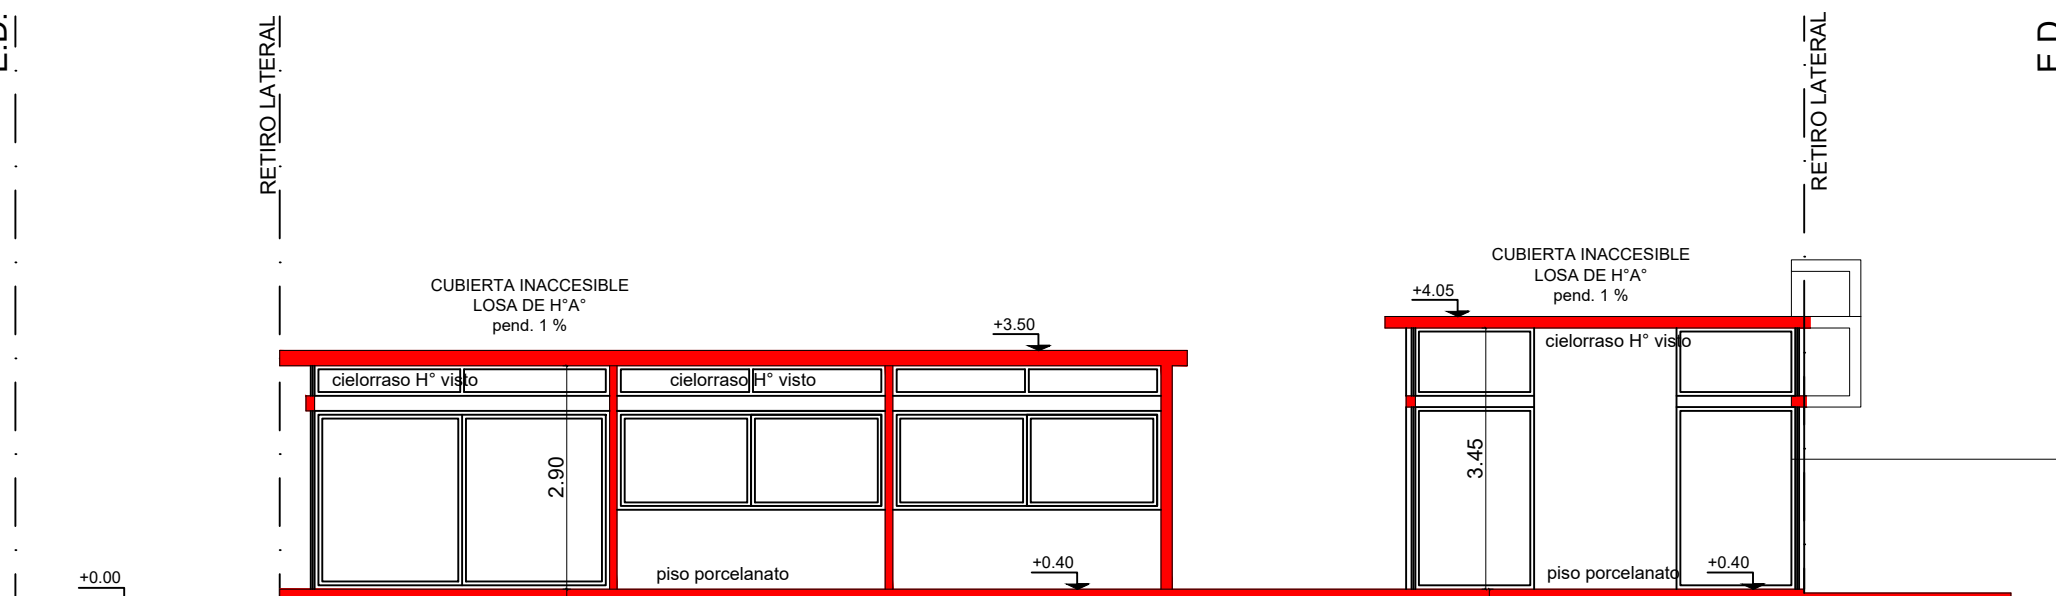

CORTE A-A

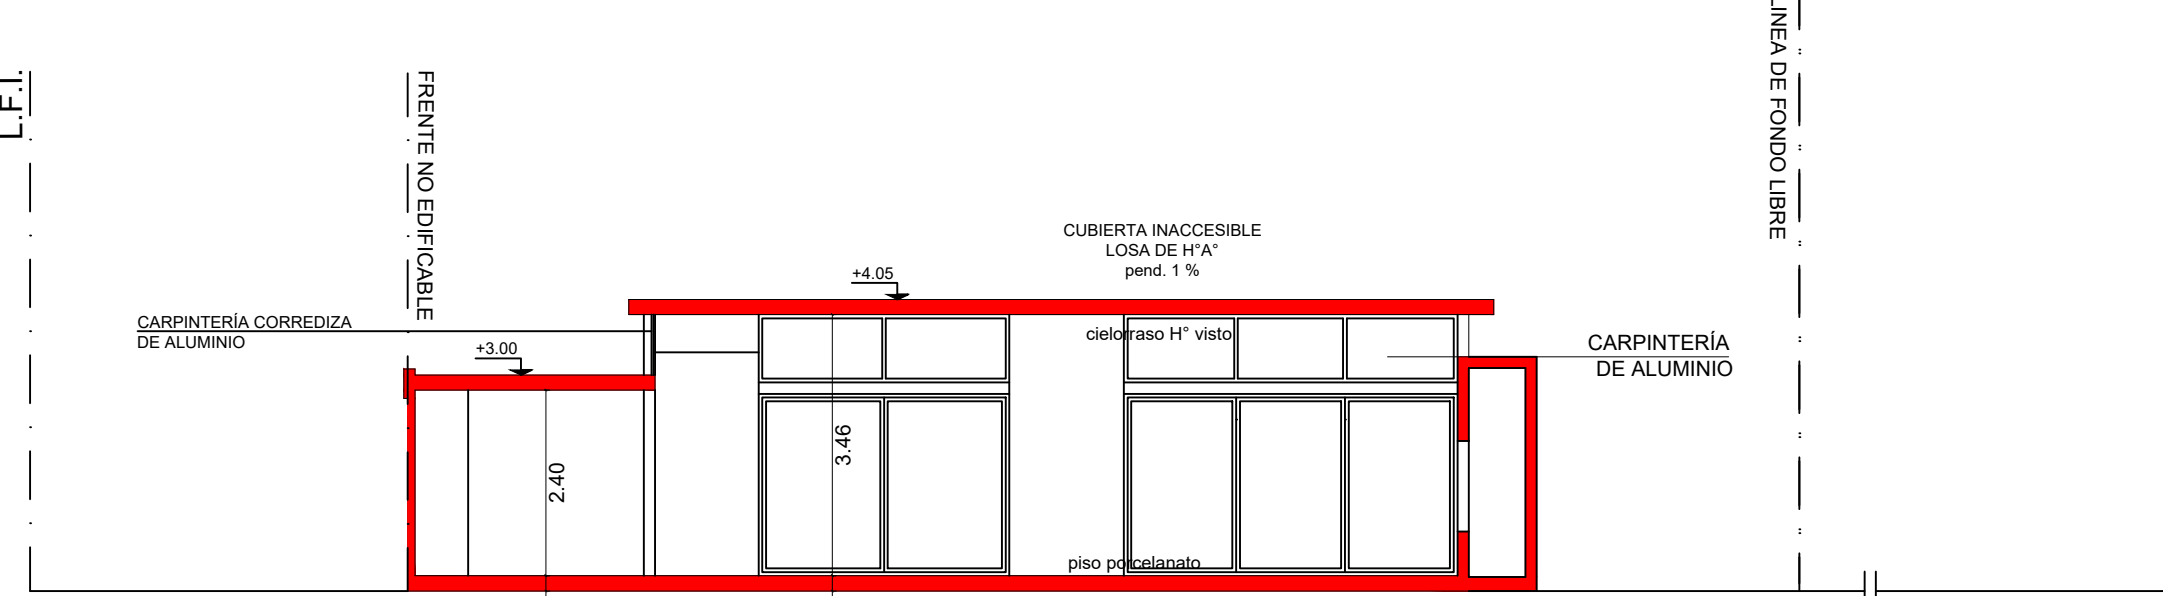

CORTE B-B


PLANILLA DE ILUMINACION Y VENTILACION

POS	LOCALES	MEDIDAS		AREA m2	ILUMINACION			VENTILACION			OBS.
		A	B		COEF.	NEC.	PROY.	COEF.	NEC.	PROY.	
1	ESTAR - COMEDOR	4.00	8.30	33.20	1/10	3.32	8.00	1/3	1.10	4.00	
2	COCINA	2.80	4.15	11.62	1/10	1.16	1.60	2/3	0.76	0.80	
3	TOILETTE	0.80	1.70	1.36	1/10			2/3			T.Ve.
4	BAÑO	1.40	3.20	4.48	1/10			2/3			T.Ve.
5	DORMITORIO	4.15	2.90	12.03	1/10	1.20	3.20	1/3	0.40	1.60	
6	DORMITORIO	2.90	3.40	9.86	1/10	0.98	3.20	1/3	0.32	1.60	
7	ESCRITORIO	2.45	2.90	7.10	1/10	0.71	2.40	1/3	0.23	1.20	
8	BAÑO	1.75	2.40	4.20	1/10	0.42	1.20	2/3	0.28	0.30	
9	VESTIDOR	3.05	2.00	6.10	1/10			1/3			
10	DORMITORIO	3.10	4.15	12.86	1/10	1.28	3.20	1/3	0.42	1.60	
11	LAVADERO	2.40	1.10	2.64	1/10	0.26	0.73	2/3	0.16	0.18	


BALANCE DE SUPERFICIES

POS	MEDIDAS	SUPERFICIES		OBSERVACIONES
		CUB.	SCUB.	
1	3.66 x 0.25		0.91	P.B. A CONSTRUIR
2	13.80 x 5.30		73.14	P.B. A CONSTRUIR
3	3.10 x 2.75		8.52	P.B. A CONSTRUIR
4	2.00 x 1.95		3.90	P.B. A CONSTRUIR
5	11.41 x 7.33 (-2.03)		81.60	P.B. A CONSTRUIR
6	3.12 x 2.25		7.02	P.B. A CONSTRUIR
7	0.41 x 1.38		0.28	P.B. A CONSTRUIR
8	2.44 x 0.70		1.70	P.B. A CONSTRUIR
9	2.70 x 0.60		1.62	P.B. A CONSTRUIR
10	1.20 x 4.50		5.40	P.B. A CONSTRUIR
11	5.40 x 7.17		38.71	P.B. A CONSTRUIR
12	5.43 x 2.65		14.39	P.B. A CONSTRUIR
		180.19	57.00	TOTAL P.B.
		24.15		SUPERFICIE PILETA
		23.26		VOLUMEN PILETA
	3.15 x 7.00			

DETALLE DE LA UNIDAD FUNCIONAL

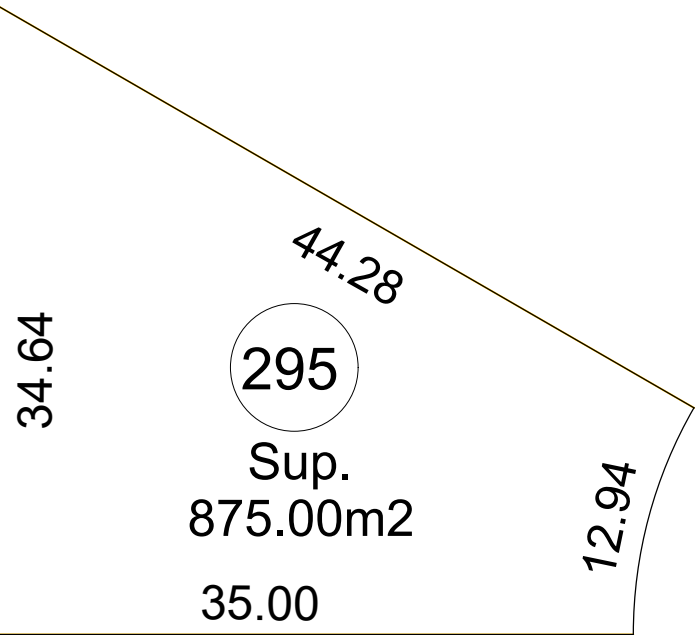

PLANO GENERAL del BARRIO MAGALLANES

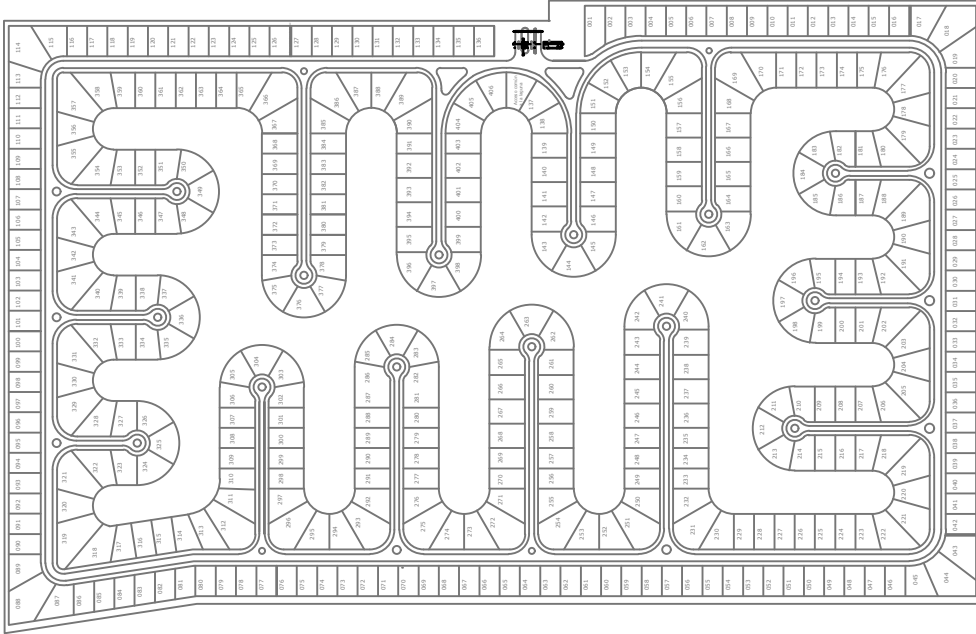


NOTA POR CORRECTO EMPLAZAMIENTO

El correcto emplazamiento de la construccion dentro de los límites de la parcela será de exclusiva responsabilidad del director de obra.


NOTA POR VISADO PROVISORIO

A pedido de la parte interesada sujeto a la aprobacion definitiva del plano de Subdivision por la Direccion de Geodesia de la Provincia de Buenos Aires mediante el decreto 27/98

A pedido de la parte interesada sujeto a la aprobacion definitiva del plano de Subdivision de Propiedad Horizontal PH..... (en tramite de aprobacion)

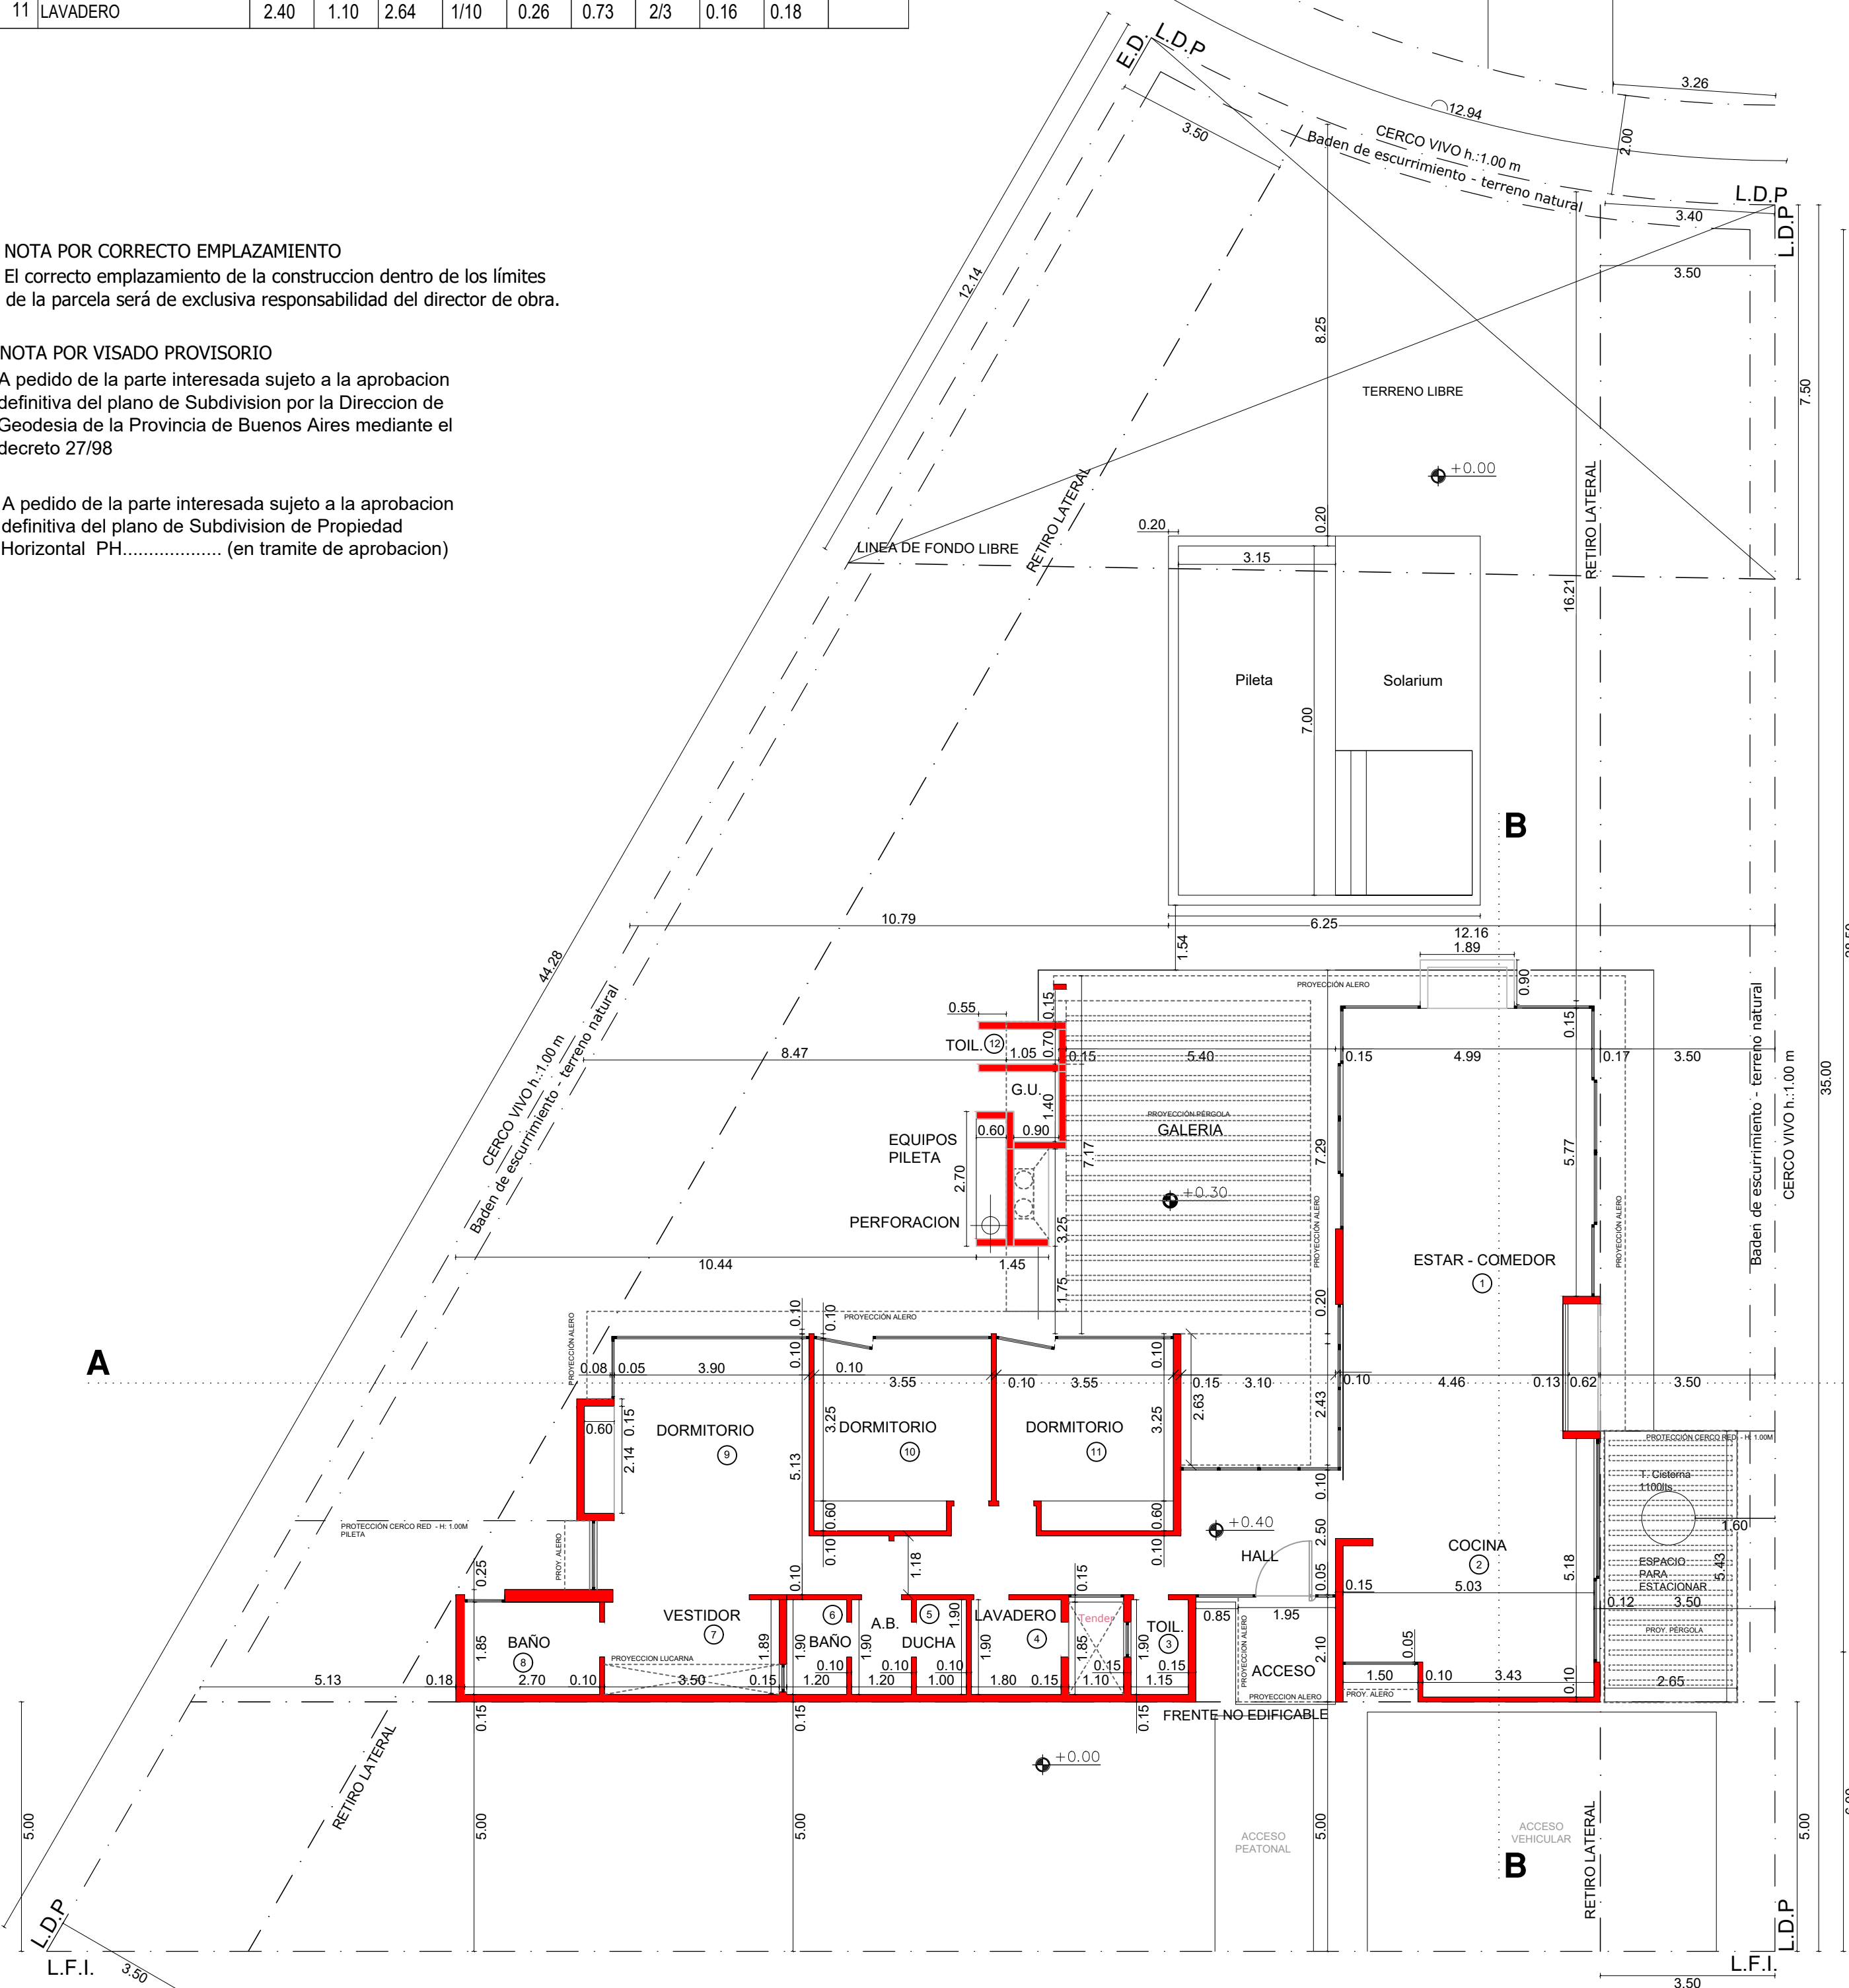

PLANTA

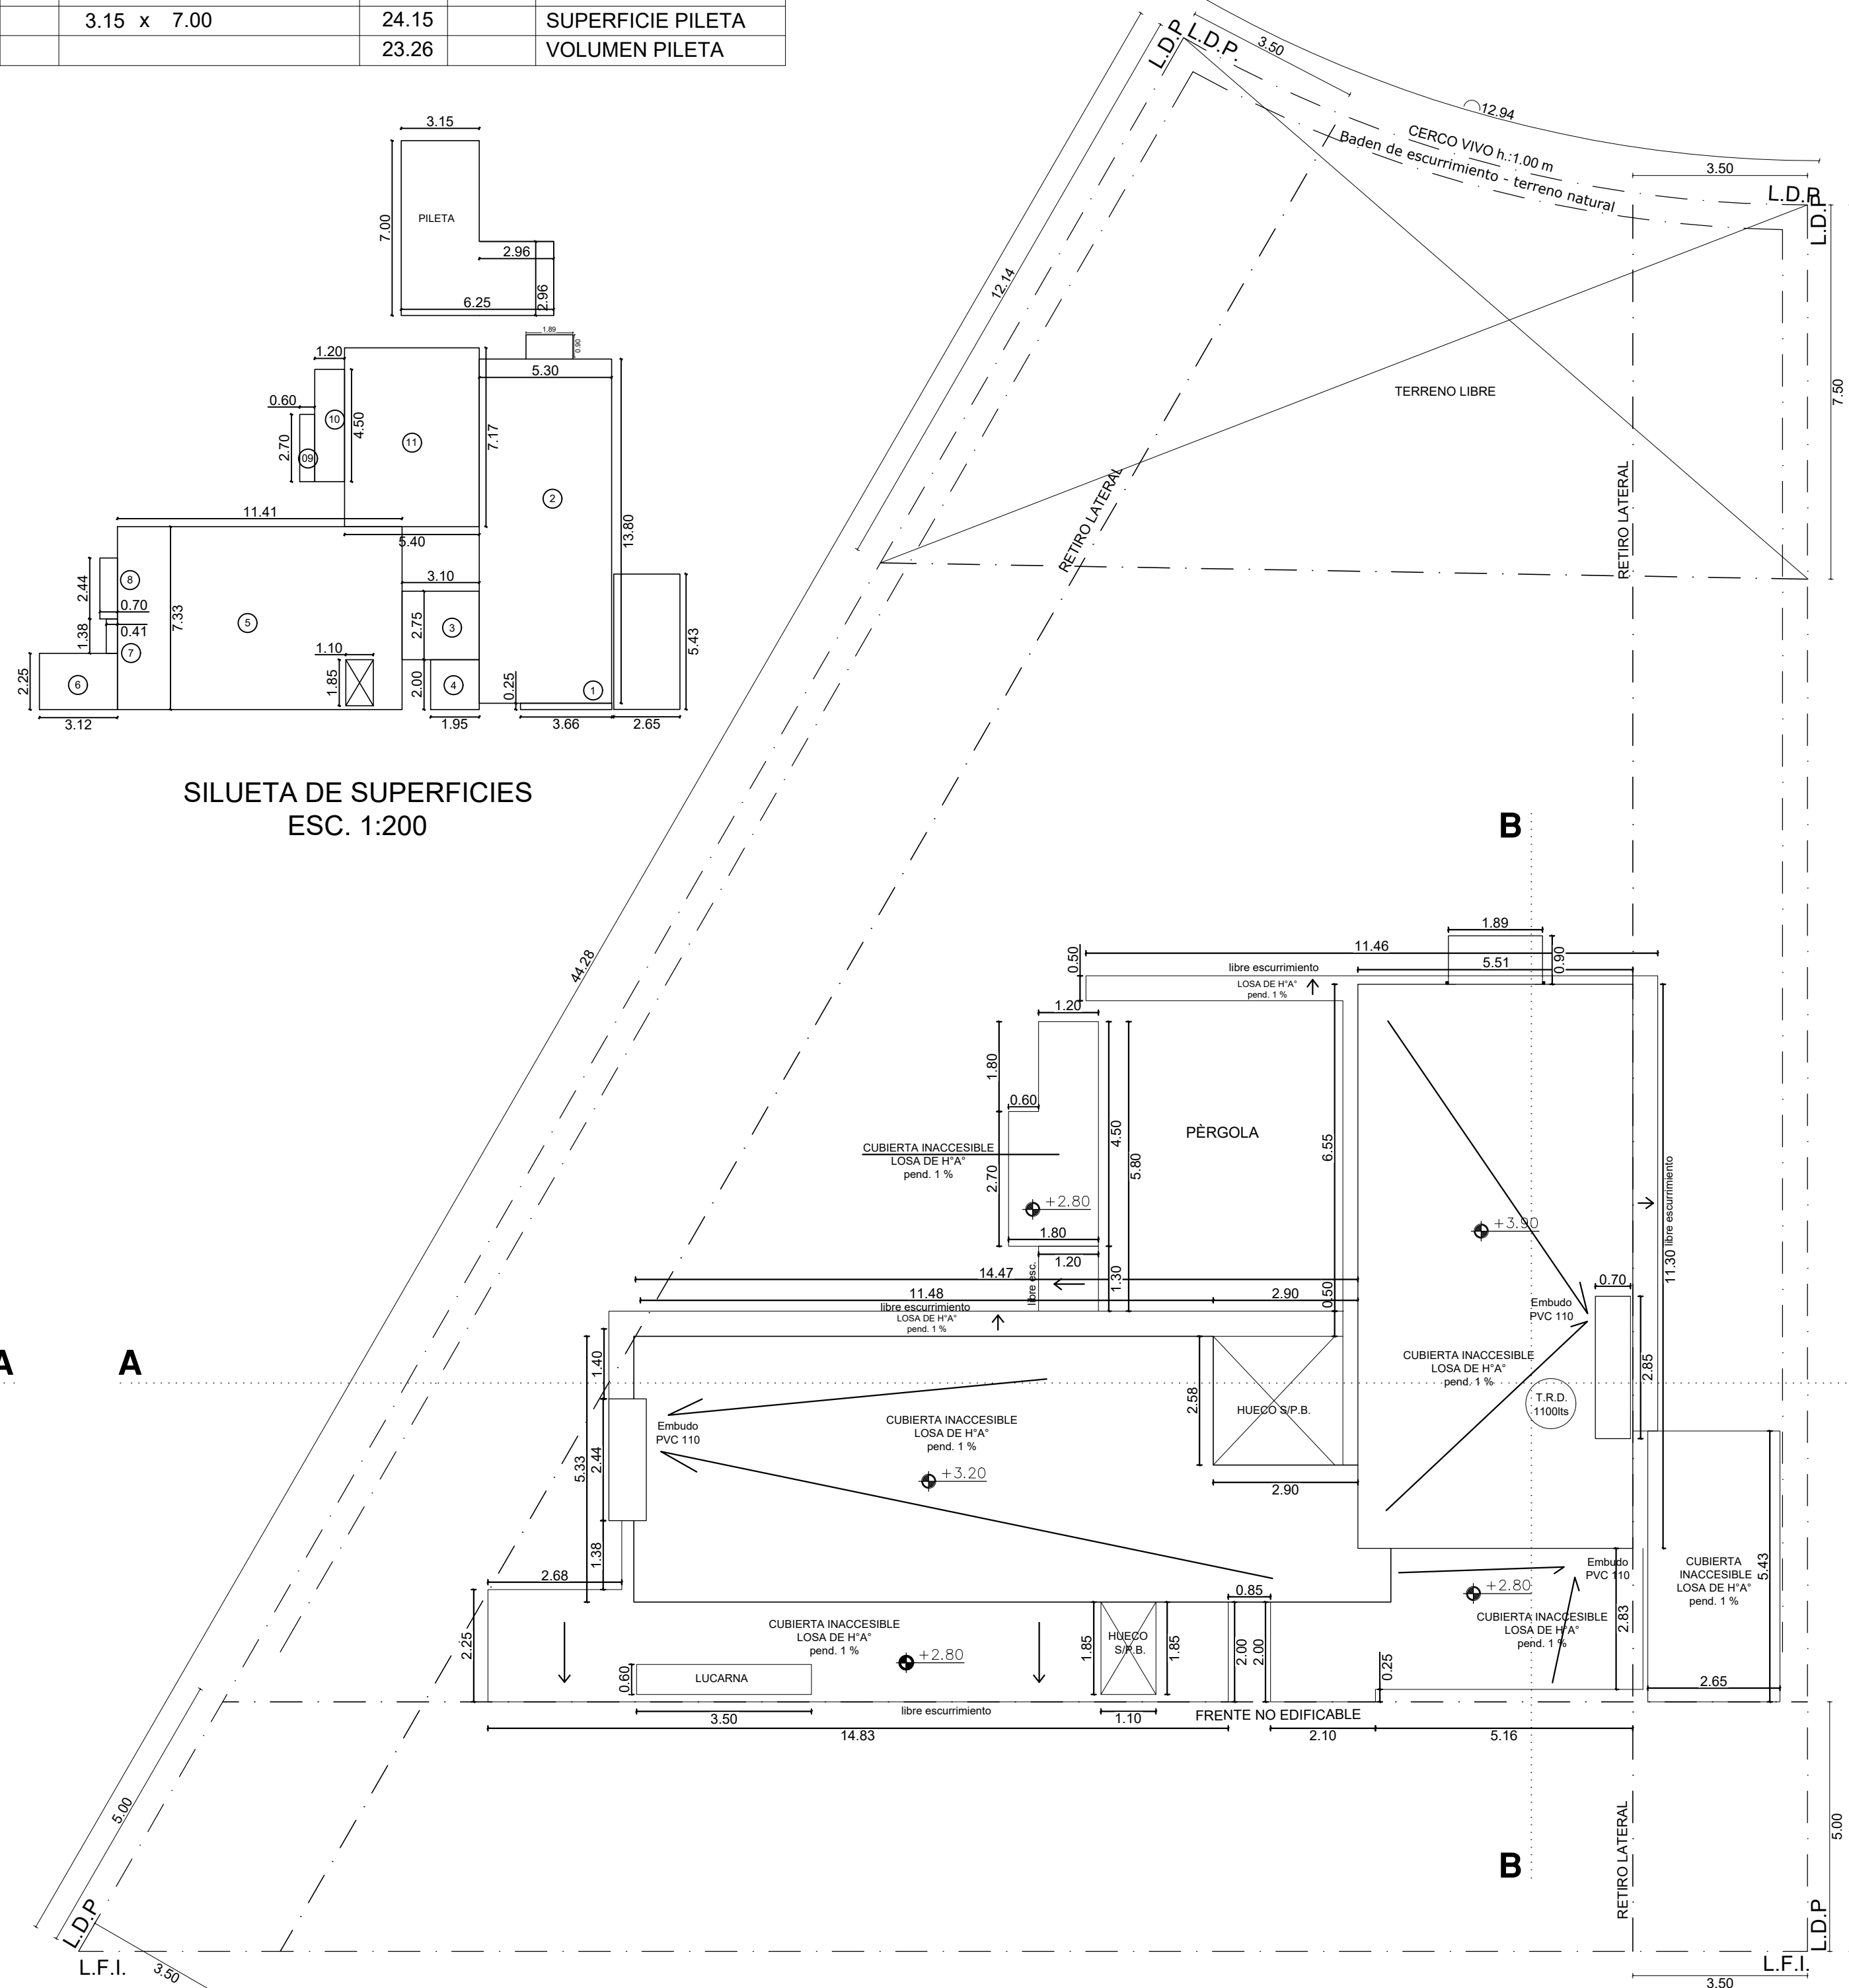

PLANTA de TECHOS