



VISTA FRENTE

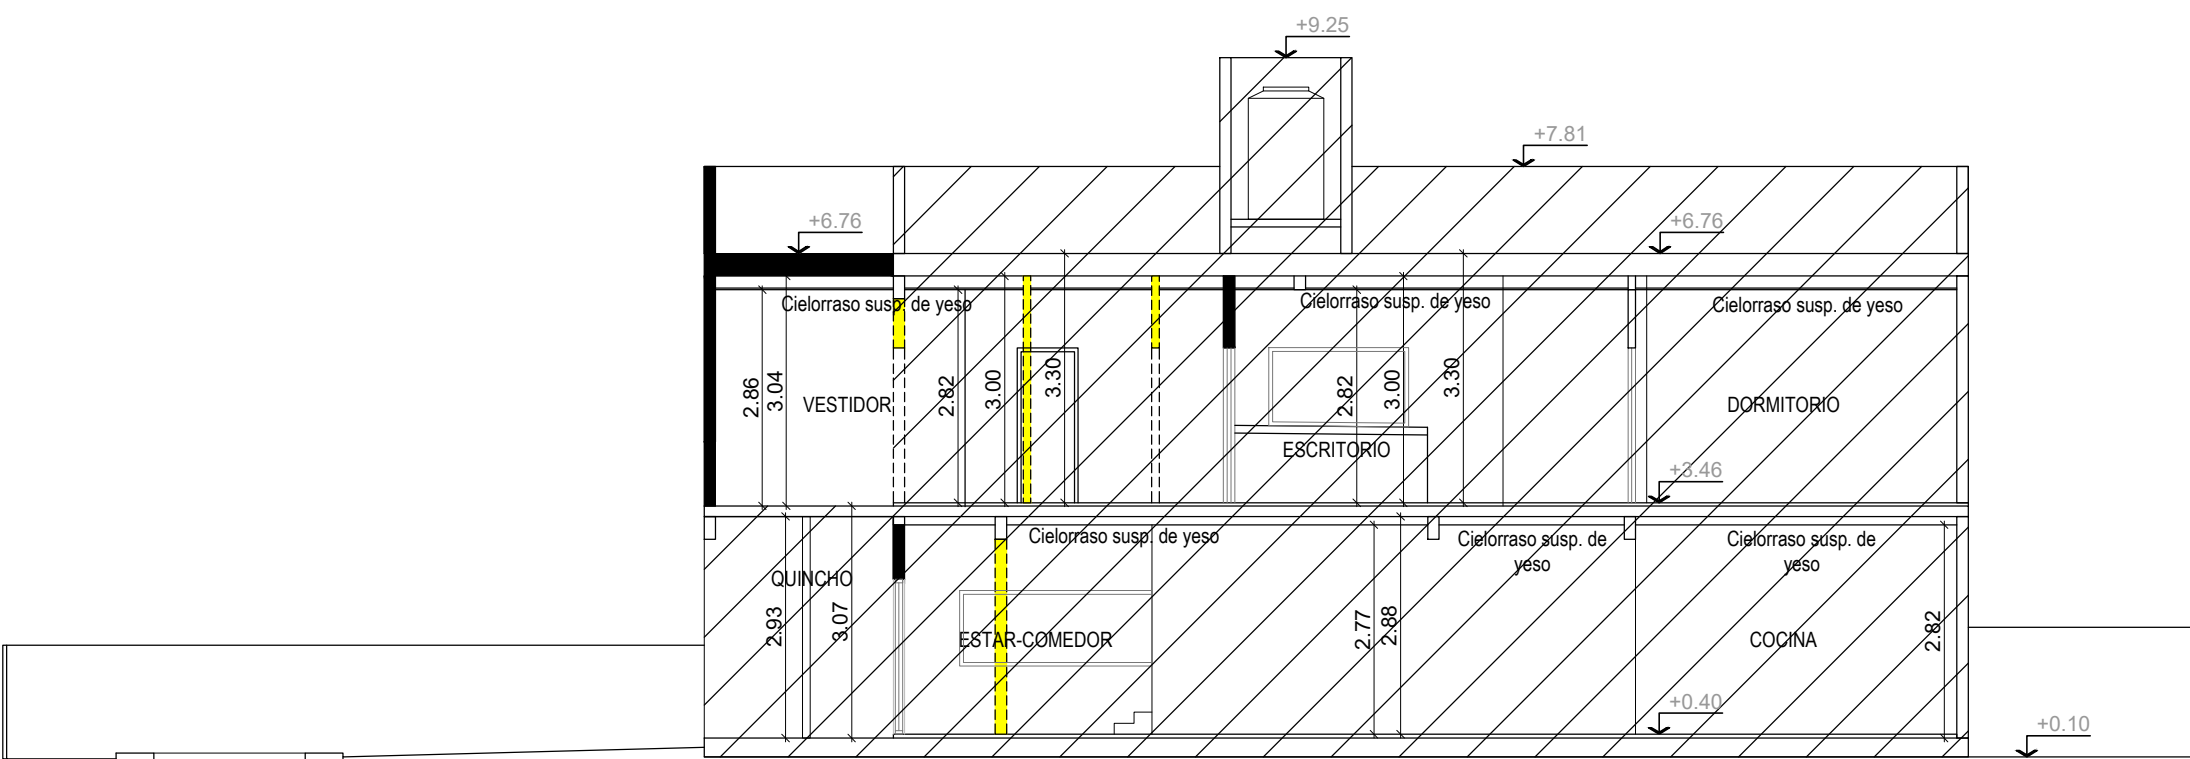


CORTE A-A


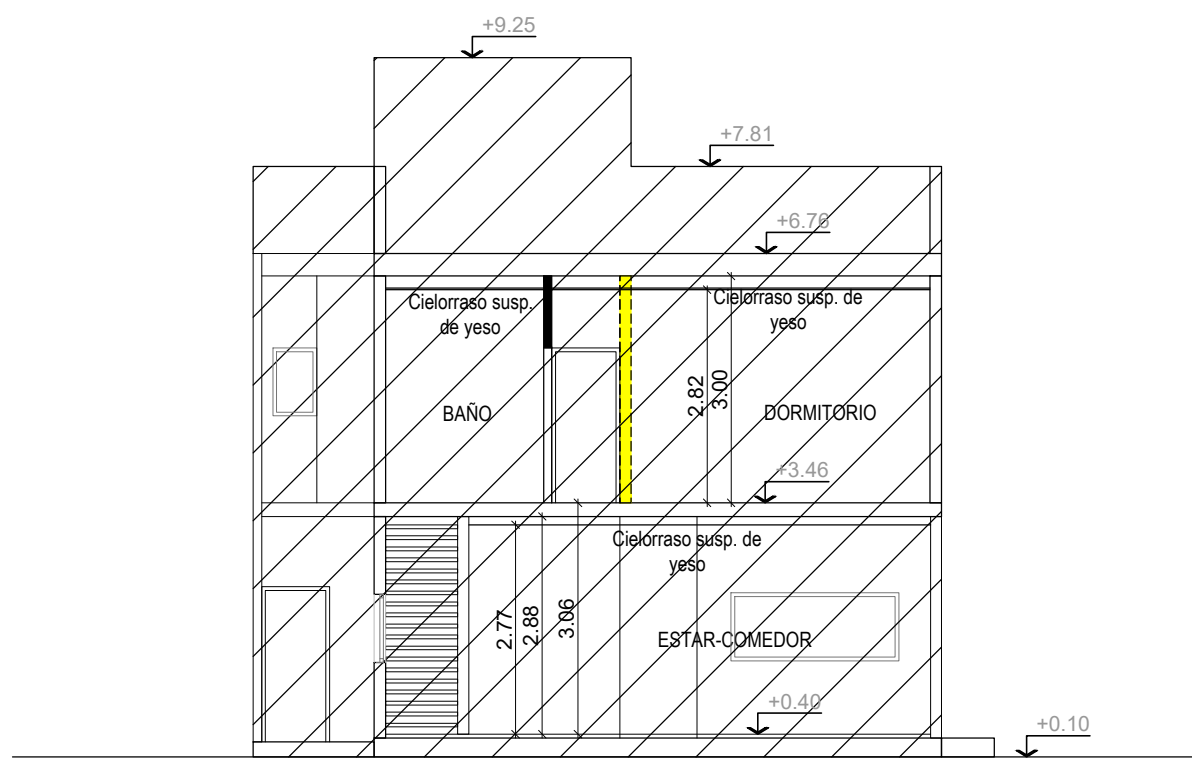


CORTE B-B


DETALLE DE PARCELA

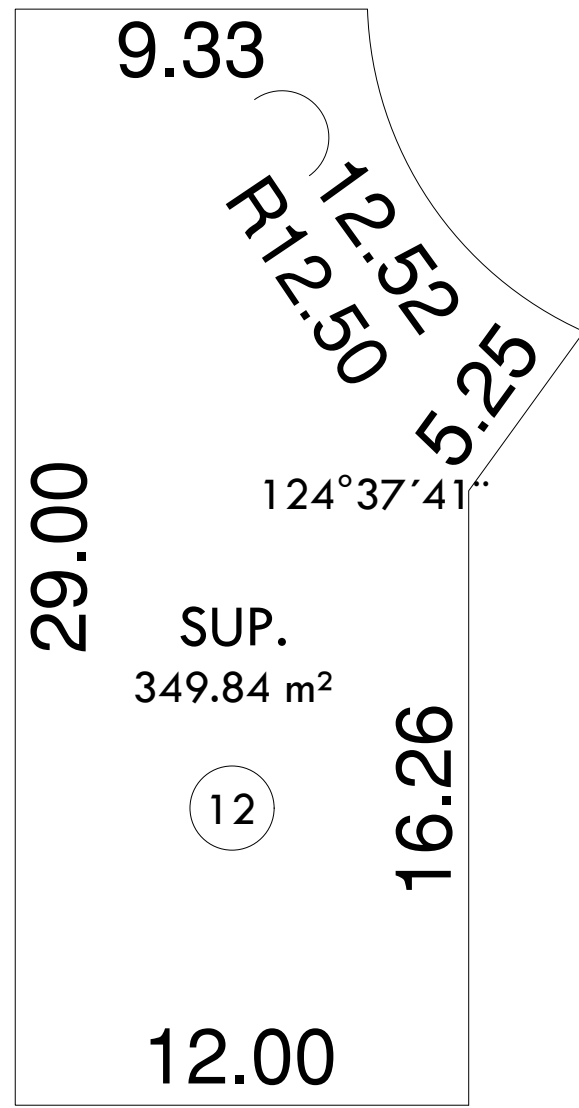


UBICACIÓN GENERAL DEL BARRIO

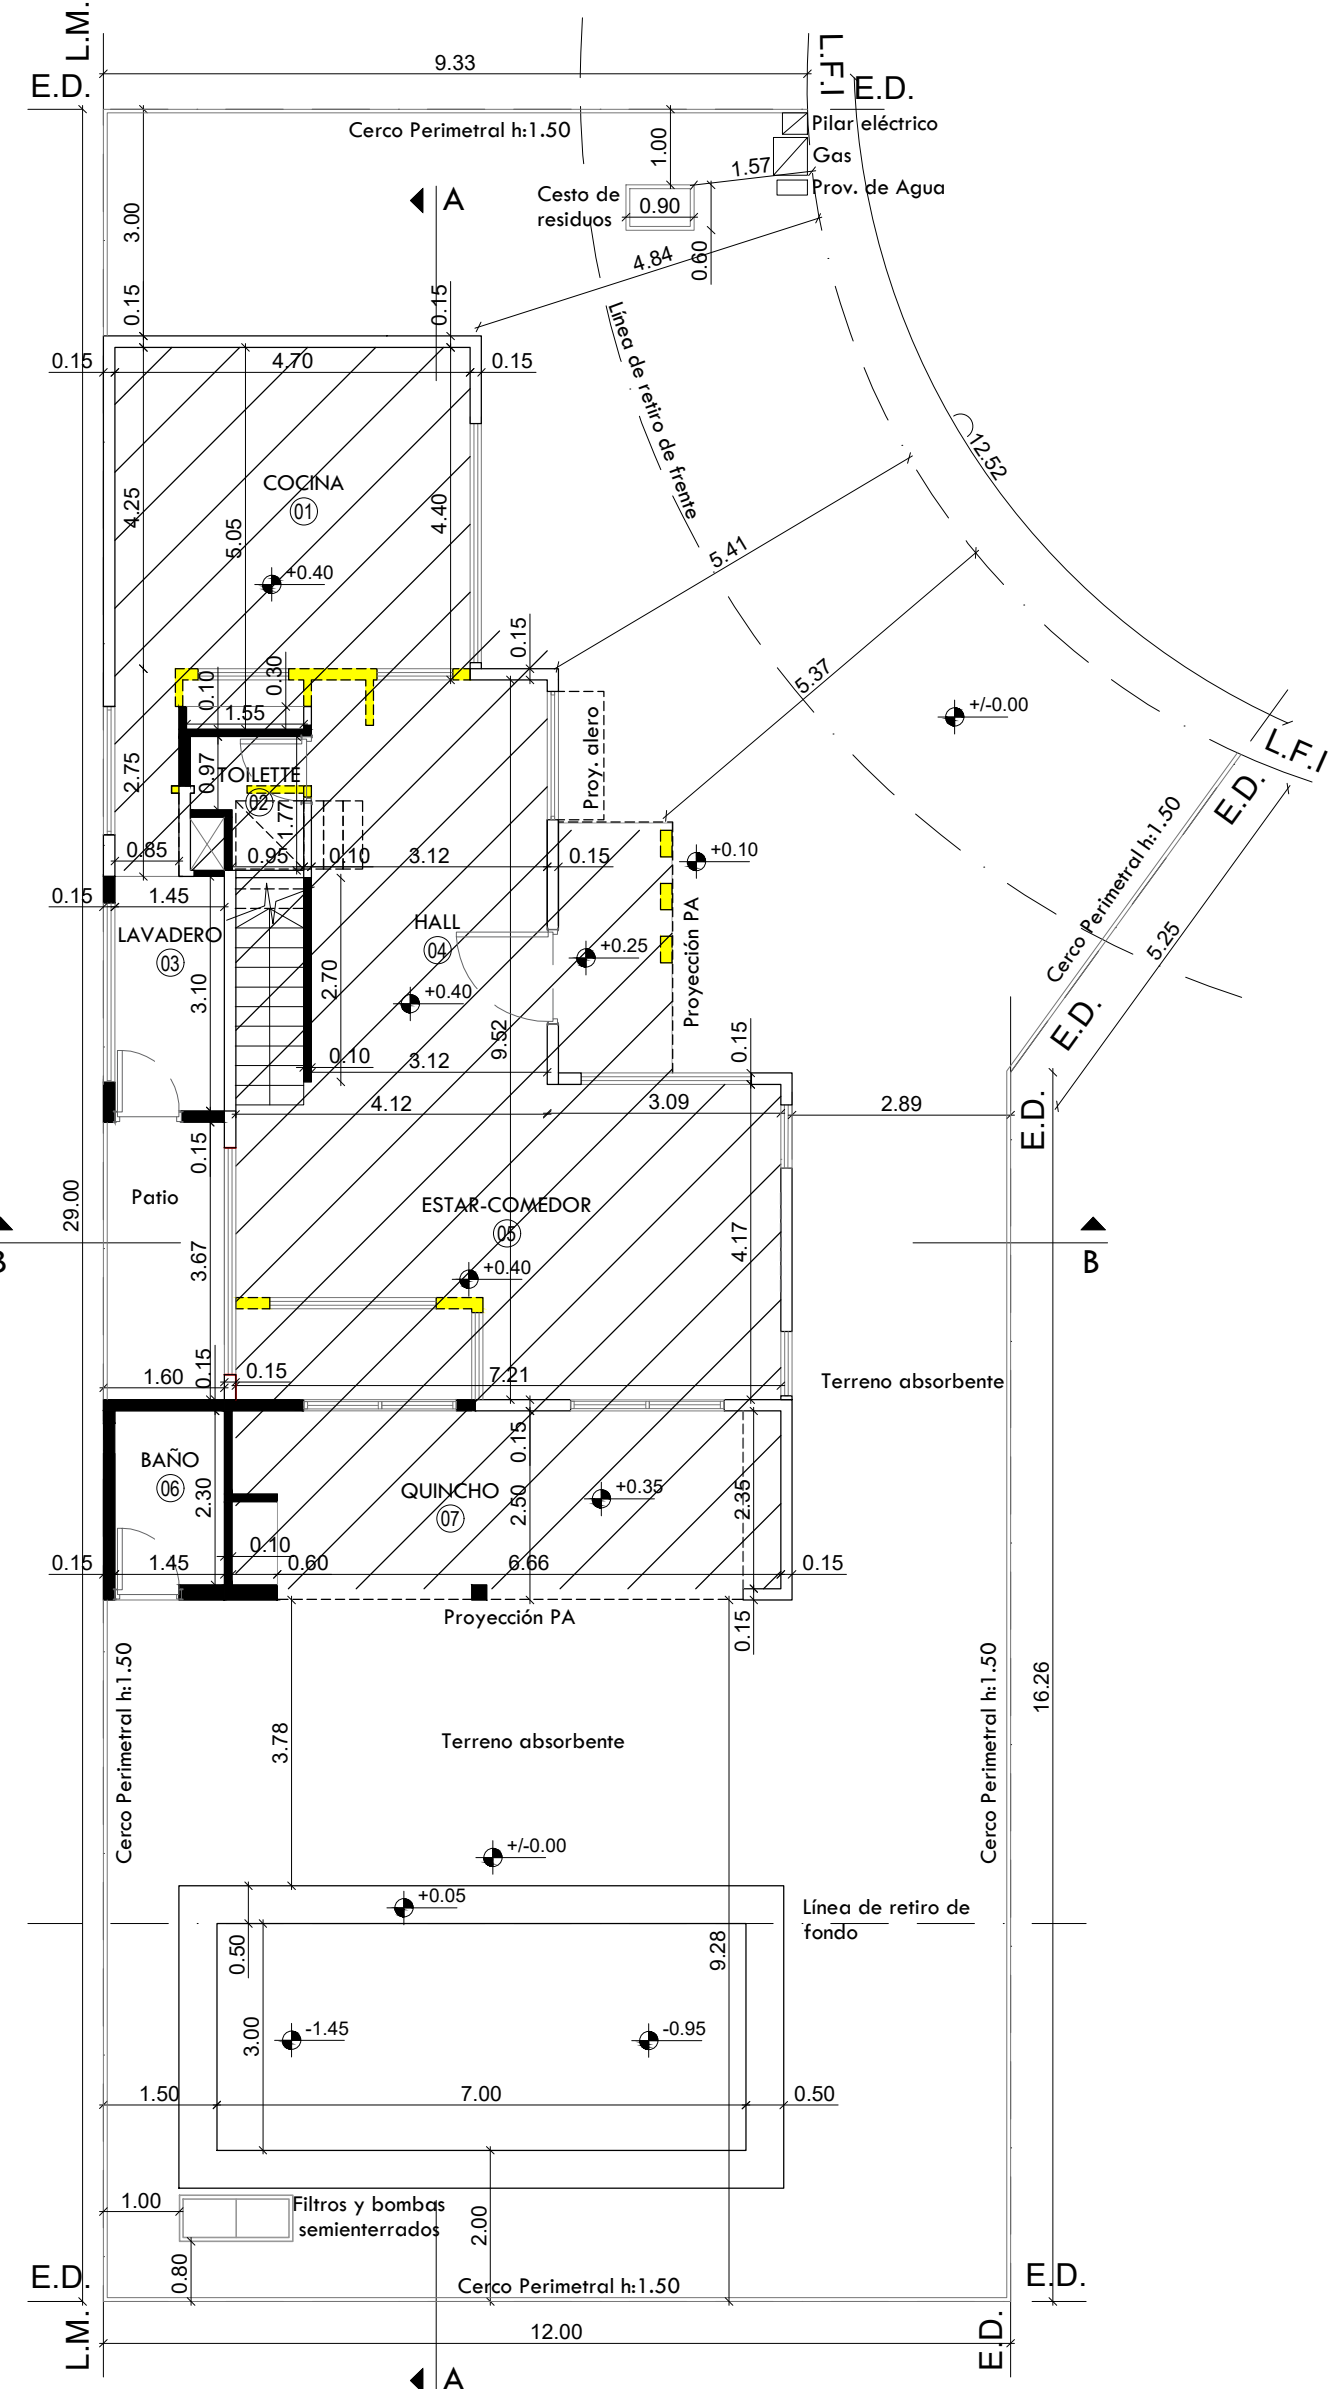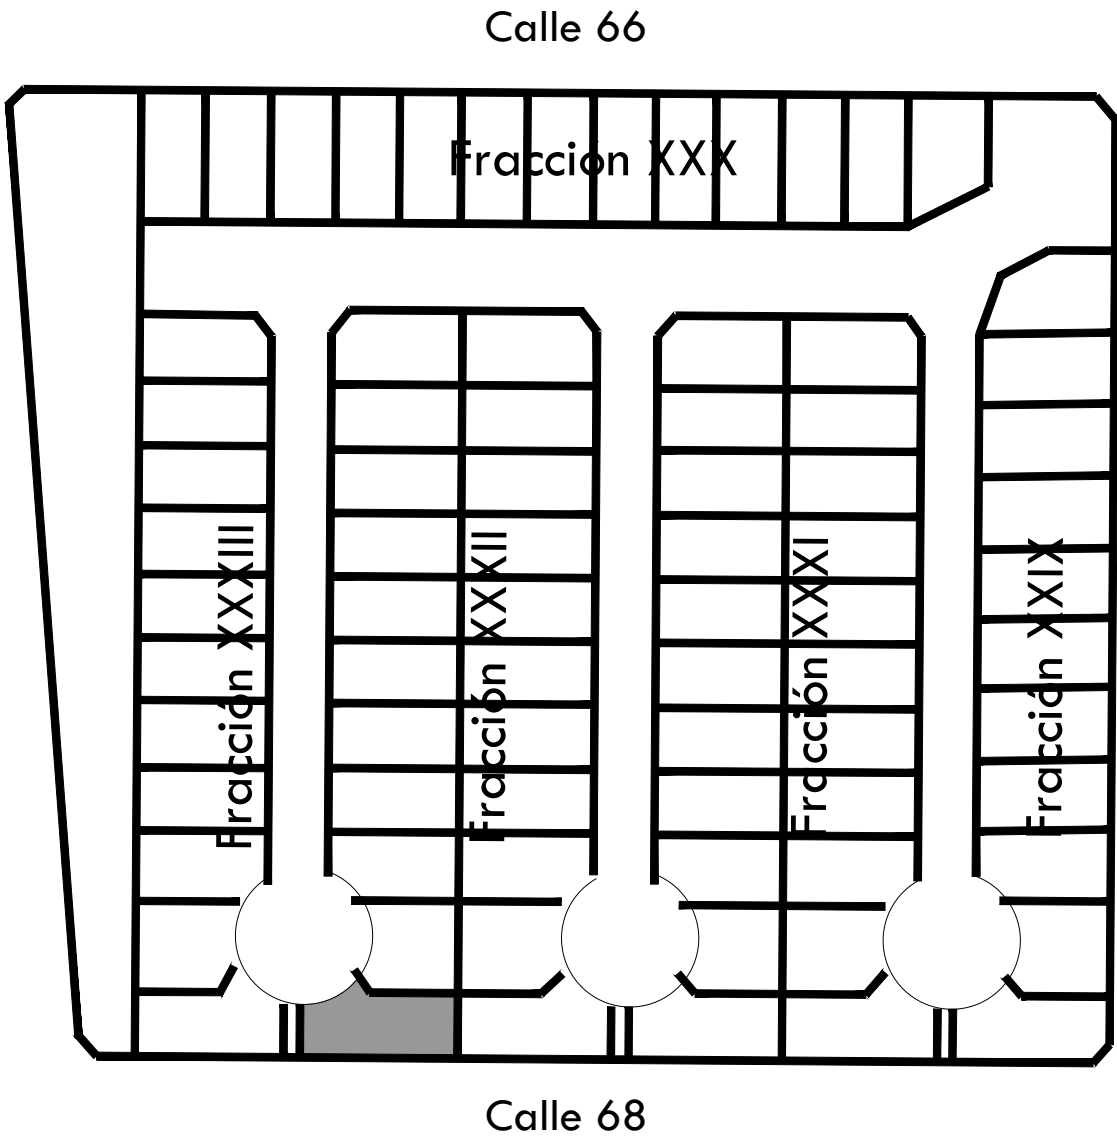

PLANTA BAJA

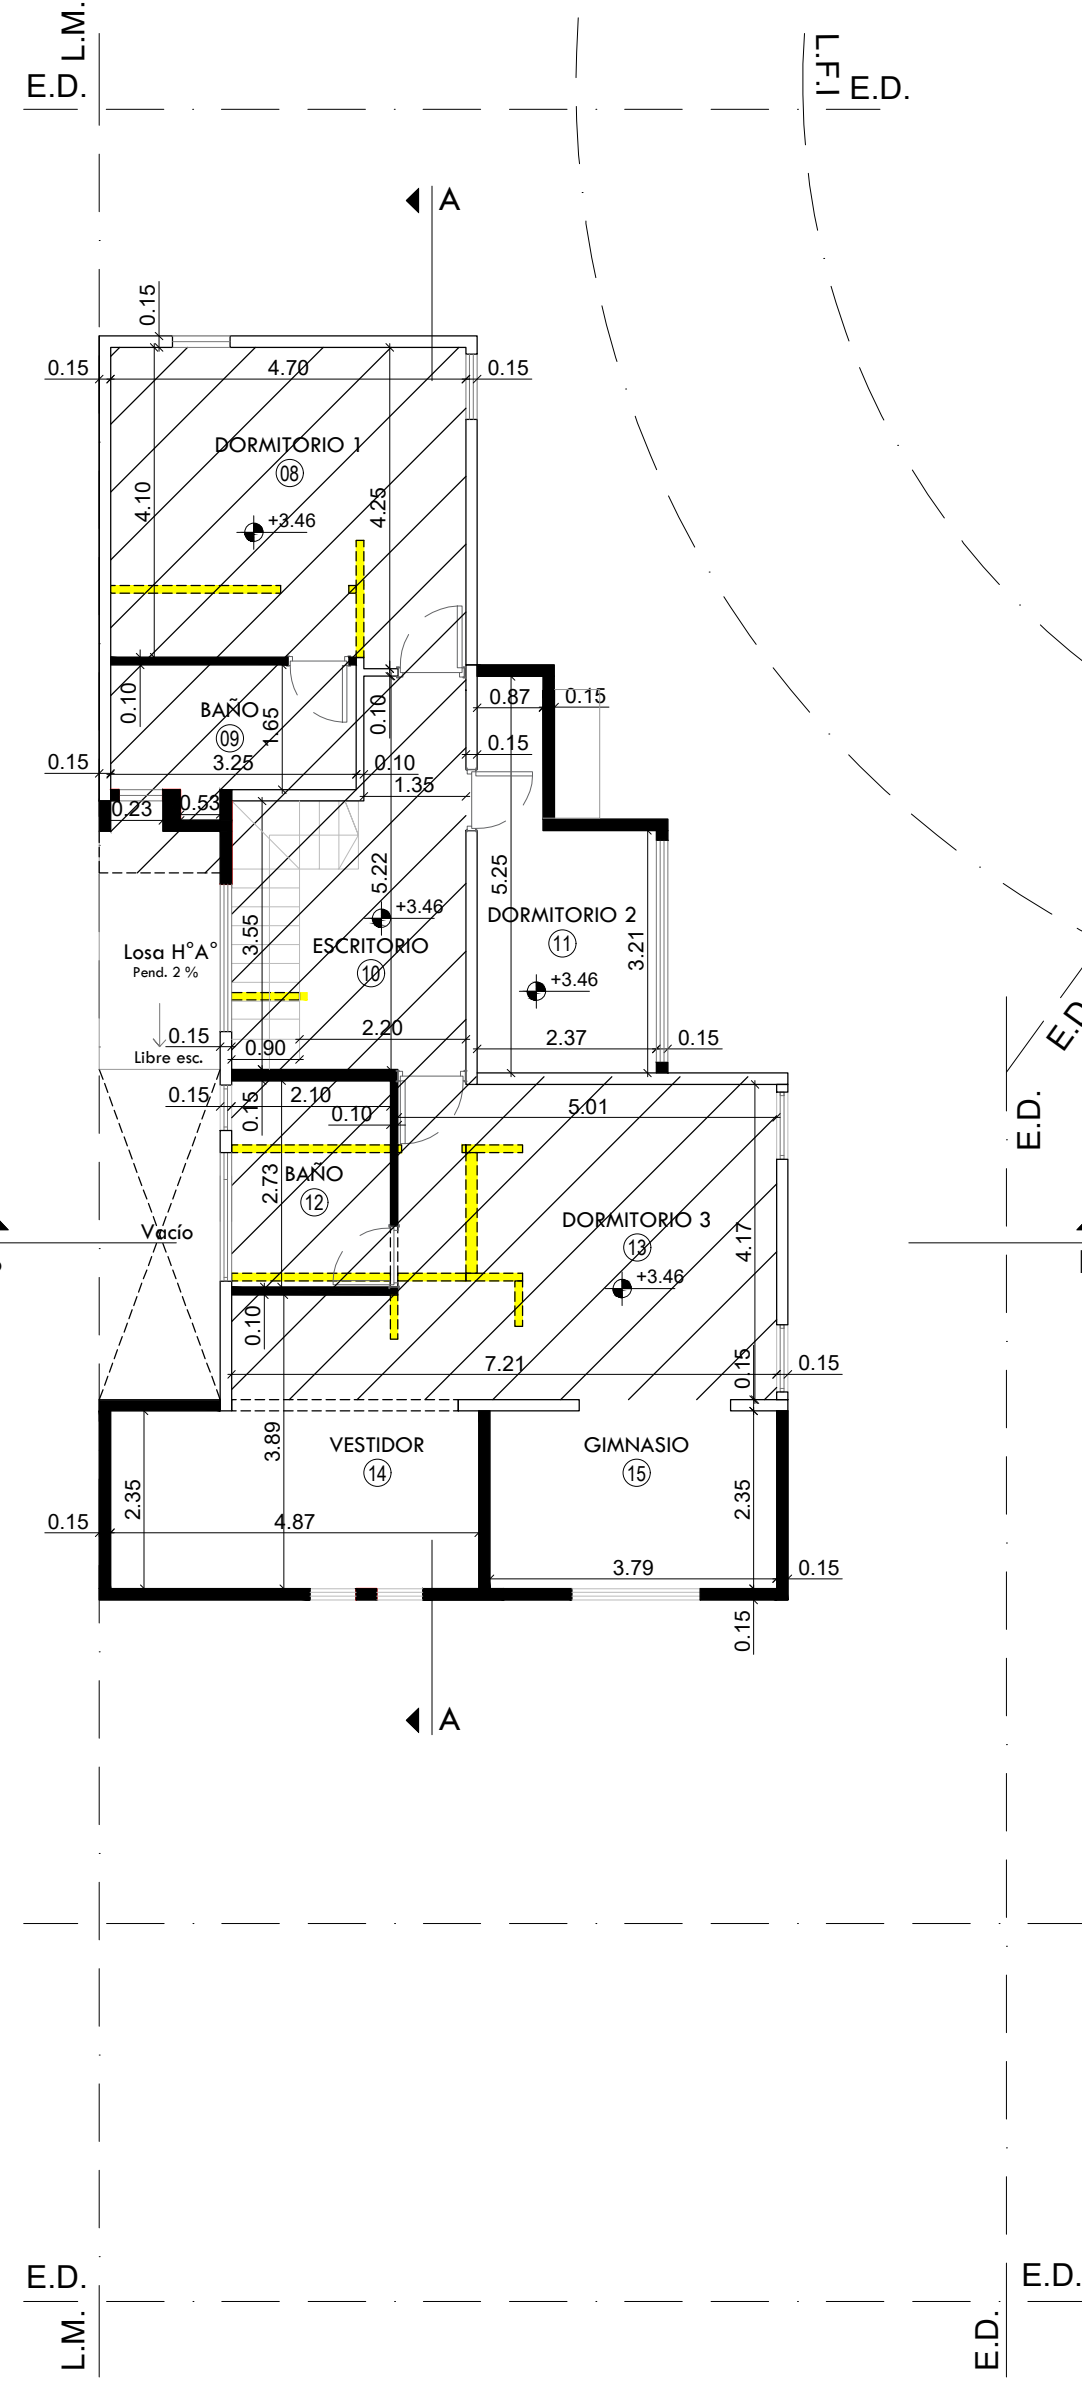


PLANTA ALTA

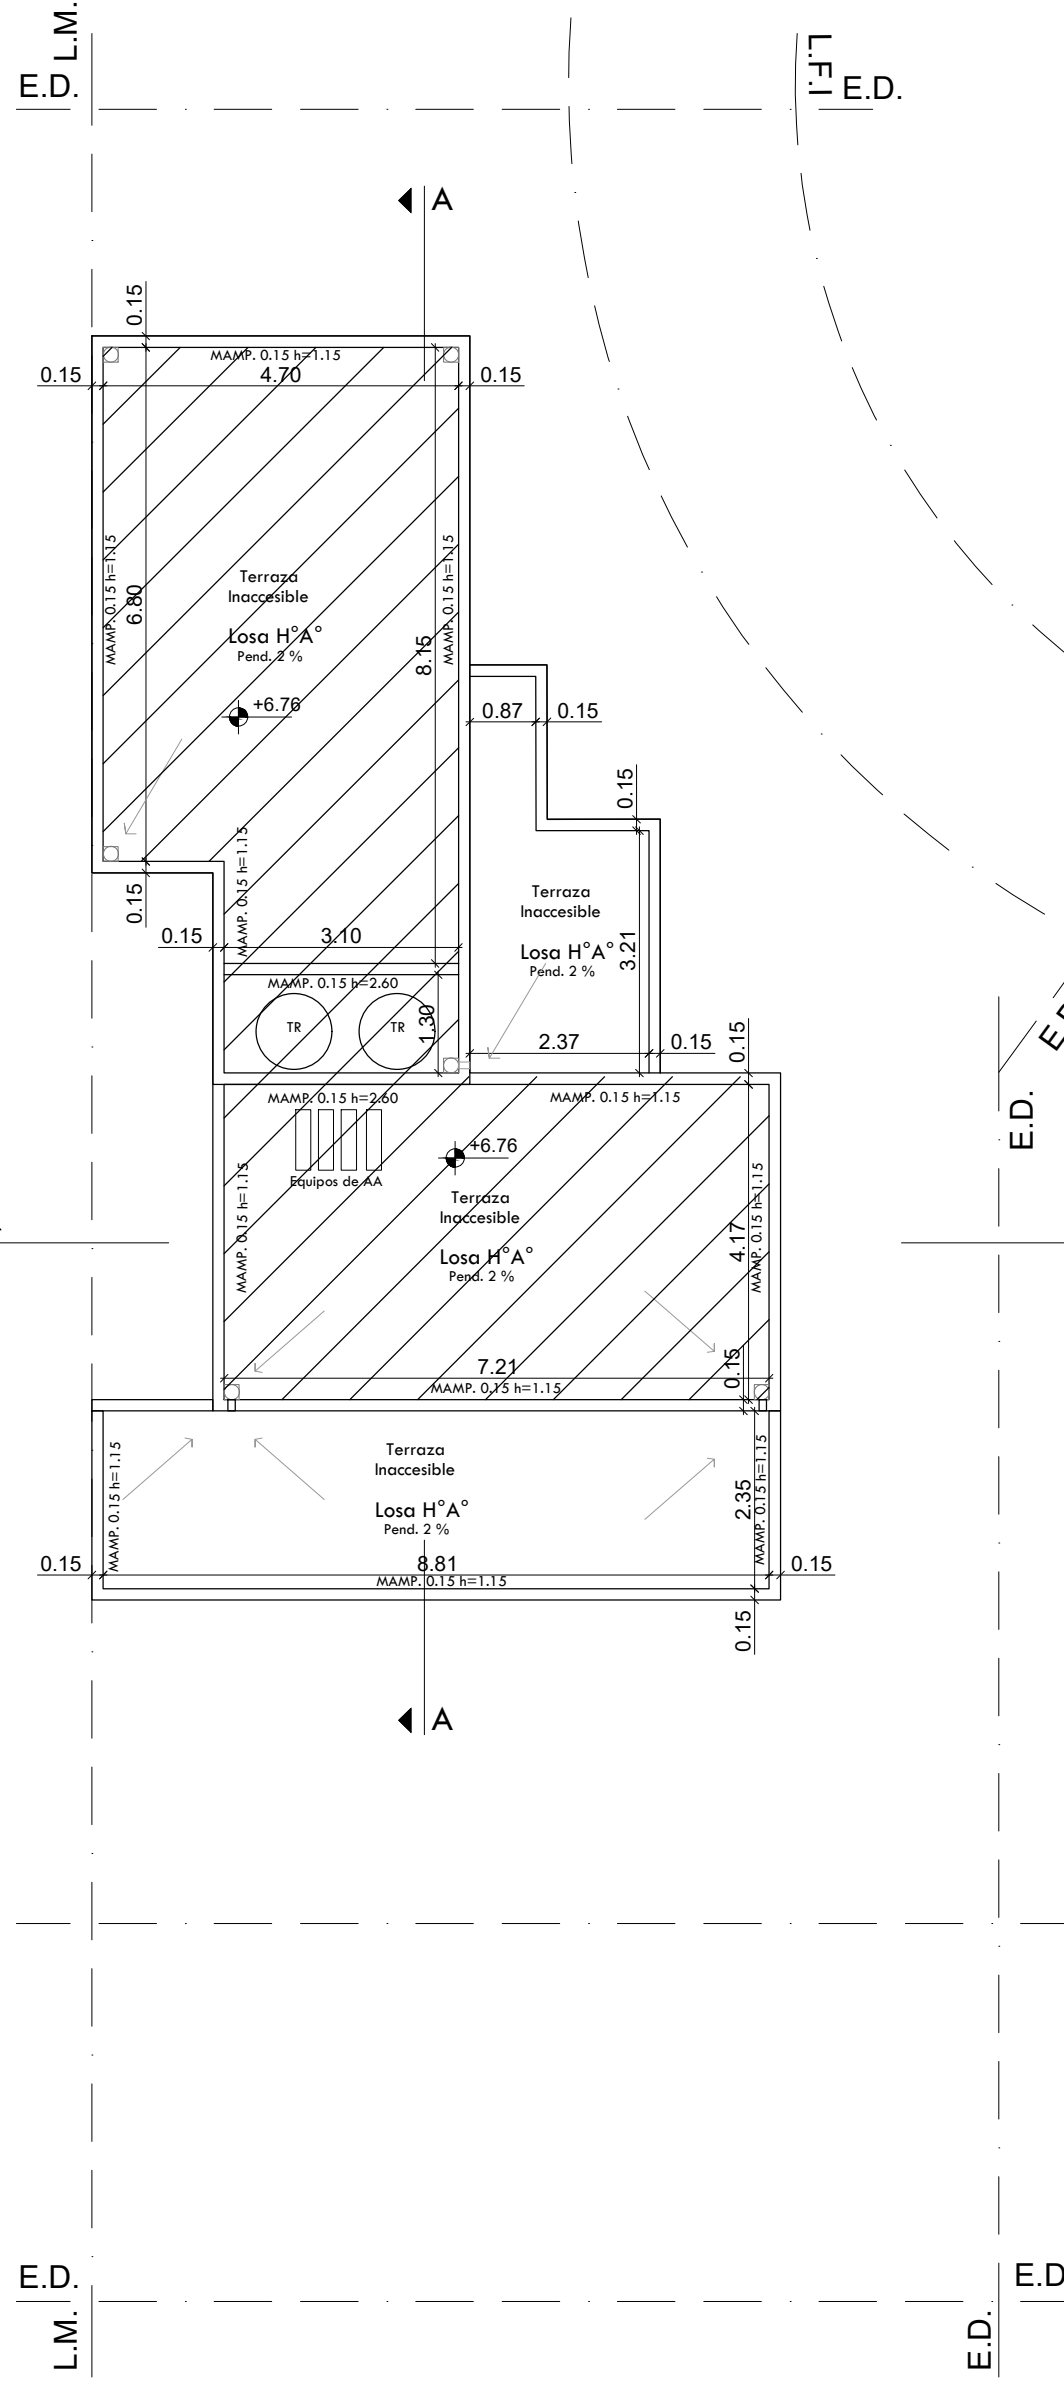

PLANTA DE TECHOS

SILUETA Y BALANCE DE SUPERFICIES

Esc.: 1:200

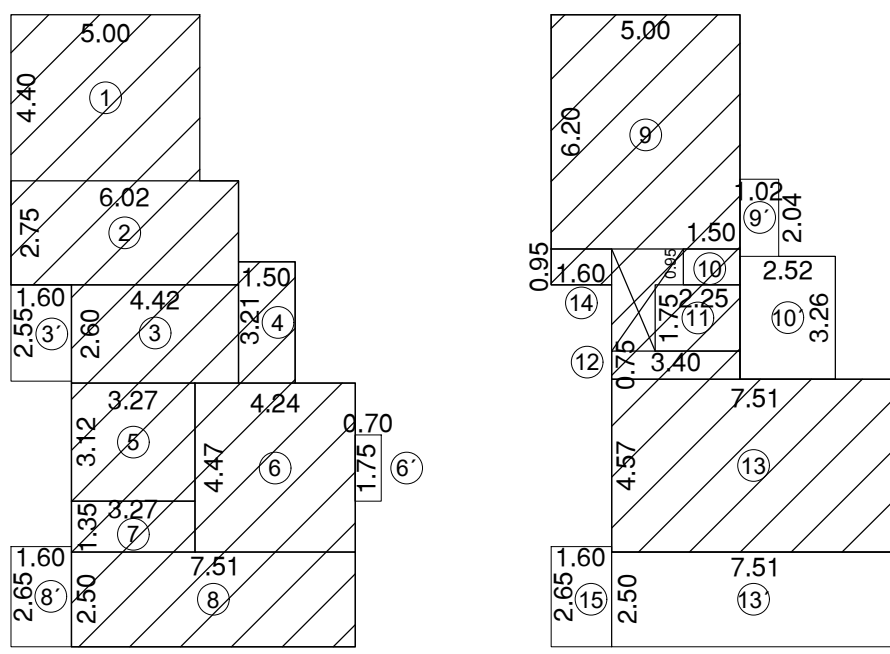

PLANTA BAJA


PLANTA ALTA

PLANTA BAJA				PLANTA ALTA			
CON DERECHOS PAGOS		SIN DER PAG		CON DERECHOS PAGOS		SIN DER PAG	
SEMICUBIERTO	CUBIERTO	CUBIERTO		SEMICUBIERTO	CUBIERTO	CUBIERTO	
1	22.00			9'	31.00		2.08
2	16.55			10'	1.50		8.22
3'	11.49	4.08		11	3.93		
4	4.81			12	2.55		
5	10.20			13	34.32		18.77
6	18.95			13'			0.64
6'		1.23		14	1.52 -0.64		4.24
7	4.41			15			
8	18.77						
8'		4.24					
Subtotal	23.58	83.60	9.55	Subtotal	0.88	73.30	33.95
Total		116.73		Total		108.13	


PLANILLA DE ILUMINACION Y VENTILACION									
N°	LOCALES	AREA	ILUMINACION			VENTILACION			OBSERVACIONES
			COEF.	NEC.	PROY.	COEF.	NEC.	PROY.	
1	COCINA	20.88	1/10	2.08	5.31	1/3	0.68	2.65	
2	TOILETTE	2.07	1/10	0.20	—	1/3	—	—	Ventila por TV
3	LAVADERO	3.60	1/10	0.36	0.50	1/3	0.16	0.50	
4	HALL	16.54	1/10	1.65	2.84	1/3	0.94	1.42	
5	ESTAR-COMEDOR	30.06	1/10	3.00	12.31	1/3	4.10	6.00	
6	BAÑO	3.33	1/10	0.33	0.50	1/3	0.16	0.50	
7	QUINCHO	15.65	1/10	1.56	—	1/3	—	—	
8	DORMITORIO 1	19.27	1/10	1.92	5.40	1/3	1.80	2.70	
9	BAÑO	5.36	1/10	0.53	0.50	1/3	0.16	0.50	
10	ESCRITORIO	16.18	1/10	1.61	1.70	1/3	0.58	—	
11	DORMITORIO 2	8.60	1/10	0.86	6.40	1/3	2.13	3.20	
12	BAÑO	5.70	1/10	0.57	0.60	1/3	0.20	0.60	
13	DORMITORIO 3	23.53	1/10	2.35	4.41	1/3	1.47	2.20	
14	VESTIDOR	13.42	1/10	1.34	4.25	1/3	1.42	2.12	
15	GINNASIO	8.90	1/10	0.89	4.08	1/3	0.29	2.04	

DETALLE ESCALERA

Esc.: 1:50 / Esc.:1:20

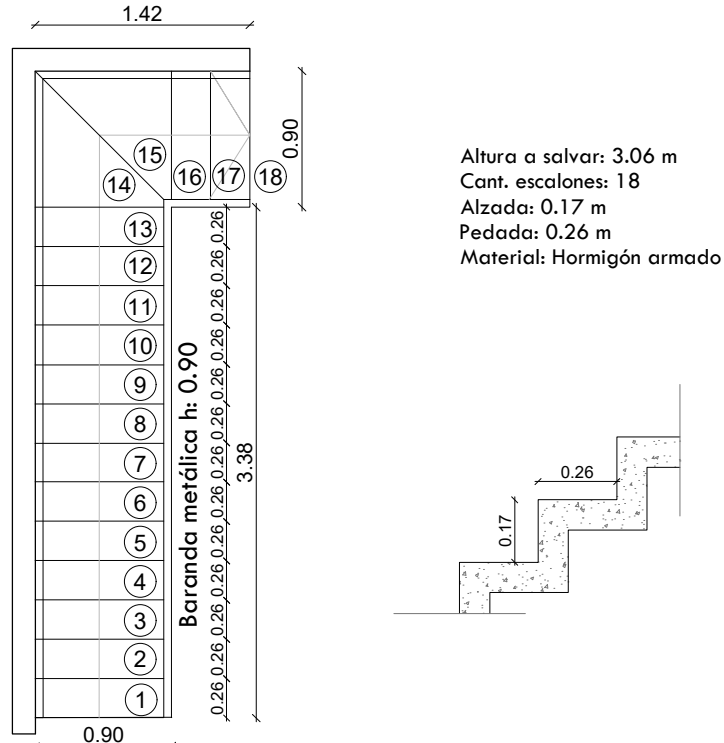


PISCINA

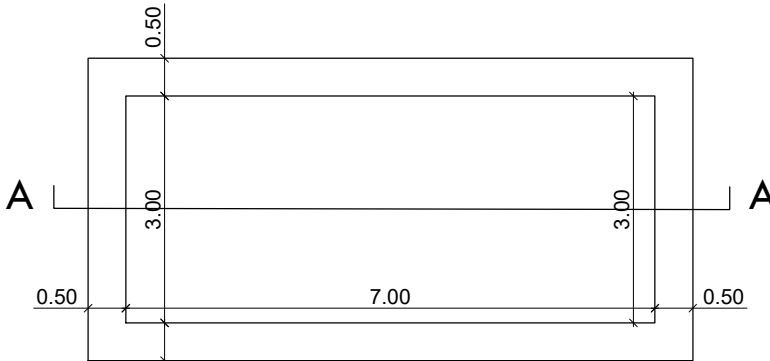

Corte A-A

Sup.: 21.00 m²
Volum.: 26.25 m³

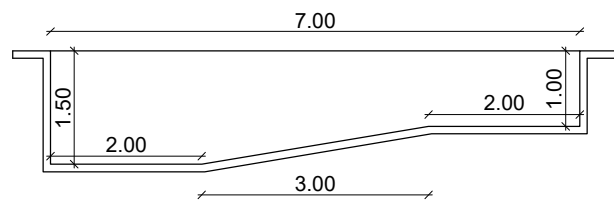

Corte A-A